ΤΥΠΟΣ ΑΓΚΥΡΙΟΥ	ΜΗΚΟΣ ΔΙΑΤΡΗΣΗΣ ΑΝΑ ΤΕΜΑΧΙΟ	ΑΓΚΥΡΙΑ ΤΕΜΑΧΙΑ	ΣΥΝΟΛΙΚΑ ΜΕΤΡΑ ΜΗΚΟΥΣ ΑΓΚΥΡΙΩΝ	ΔΙΑΜΕΤΡΟΣ ΔΙΑΤΡΗΣΗΣ	ΚΛΙΣΗ ΠΡΟΣ ΤΟΝ ΟΡΙΖΟΝΤΑ	ΠΟΙΟΤΗΤΑ ΧΑΛΥΒΑ	ΕΝΕΜΑ ΜΕ ΛΟΓΟ w/c
	(m)		(m)	(mm)	(˚)		
Αυτοδιατρούμενα γαλβανισμένα αγκύρια κοίλης χαλύβδινης διατομής φέρουσας ικανότητας (οριακού φορτίου) 300kN	9.00	269	2421.00	≥76	25˚ (προς τα κάτω)	>=B500C	0.40
	12.00	256	3072.00	≥76	25˚ (προς τα κάτω)	>=B500C	0.40
Συνολικά μέτρα αυτοδιατρούμενων αγκυρίων, γαλβανισμένων κοίλης χαλύβδινης διατομής, οριακού φορτίου 300kN:			5493.00 m				

Σύνολο αποστραγγιστικών - ανακουφιστικών οπών βάθους 4,0m : 16

ΥΠΟΜΝΗΜΑ

- Αυτοδιατρούμενα αγκύρια φέρουσας ικανότητας (οριακού φορτίου) 300kN, μήκους 9,00m
- Αυτοδιατρούμενα αγκύραφέρουσας ικανότητας (οριακού φορτίου) 300kN, μήκους 12,00m
- Εκτοξευόμενο σκυρόδεμα C25/30 ολικού πάχους 30cm (προσωρινή επένδυση πάχους 10cm και μόνιμη επένδυση πάχους 20cm).
- Τρισδιάστατο γεωσυνθετικό πλέγμα ενισχυμένο με γαλβανισμένο χαλύβδινο πλέγμα διπλής πλέξης με ενσωματωμένα συρματόσχοινα στην οριζόντια και κατακόρυφη διεύθυνση, χαρακτηριστικής εφελκυστικής αντοχής (οριζόντια και κατακόρυφη διεύθυνση) T_{ult} = 170 kN/m.

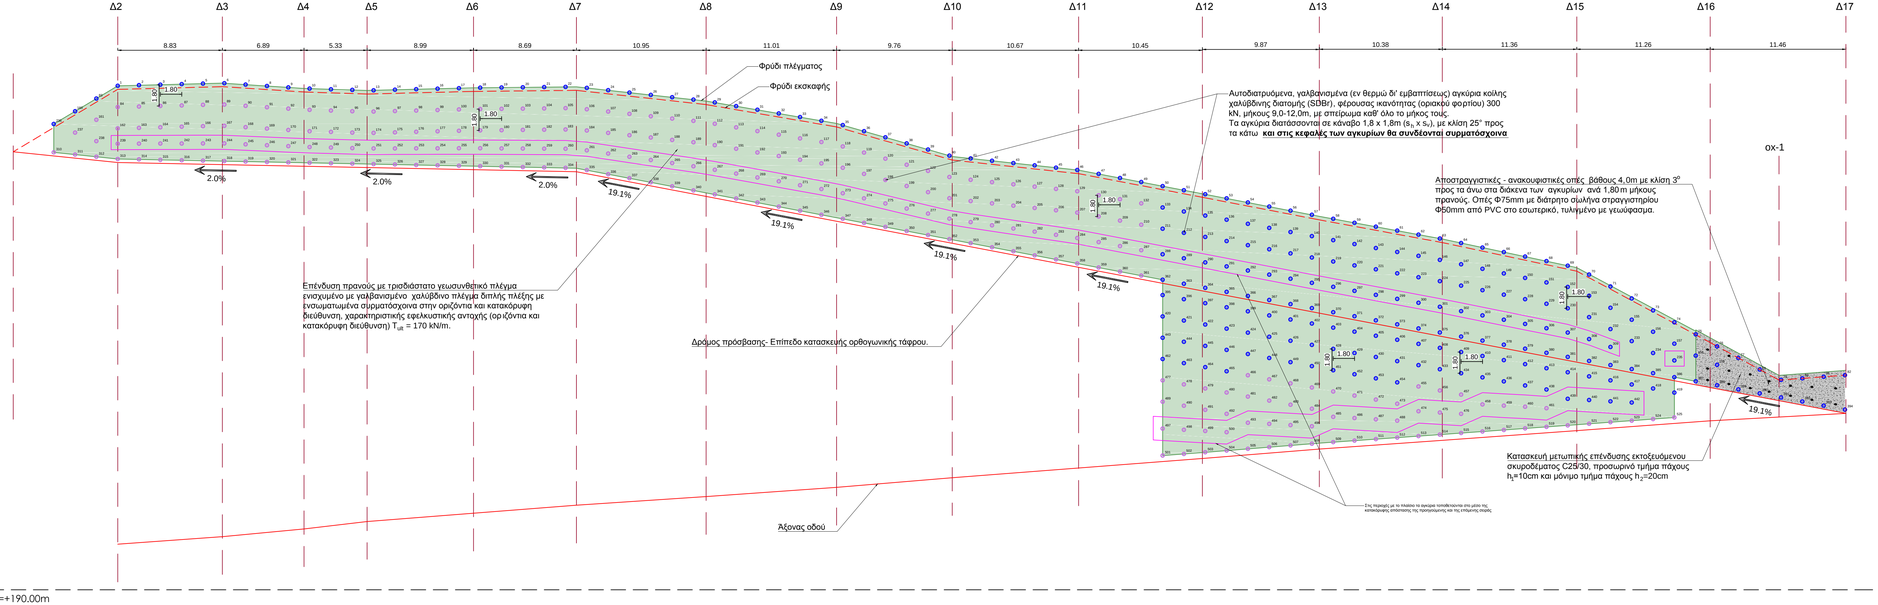

ΕΛΛΗΝΙΚΗ ΔΗΜΟΚΡΑΤΙΑ
ΠΕΡΙΦΕΡΕΙΑ ΚΡΗΤΗΣ
ΓΕΝΙΚΗ Δ/ΝΣΗ ΑΝΑΠΤΥΞΙΑΚΟΥ ΠΡΟΓΡΑΜΜΑΤΙΣΜΟΥ, ΠΕΡΙΒΑΛΛΟΝΤΟΣ & ΥΠΟΔΟΜΩΝ
Δ/ΝΣΗ ΤΕΧΝΙΚΩΝ ΕΡΓΩΝ Π.Ε. ΧΑΝΙΩΝ
ΤΜΗΜΑ ΣΥΓΚΟΙΝΩΝΙΑΚΩΝ ΕΡΓΩΝ

ΜΕΛΕΤΗ:

ΕΠΕΙΓΟΥΣΑ ΑΠΟΚΑΤΑΣΤΑΣΗ ΖΗΜΙΩΝ ΕΠΑΡΧΙΑΚΟΥ ΟΔΙΚΟΥ ΔΙΚΤΥΟΥ Π.Ε. ΧΑΝΙΩΝ ΑΠΟ ΤΙΣ ΦΥΣΙΚΕΣ ΚΑΤΑΣΤΡΟΦΕΣ ΦΕΒΡΟΥΑΡΙΟΥ 2019

ΓΕΩΤΕΧΝΙΚΗ ΜΕΛΕΤΗ ΜΕΤΡΩΝ ΑΝΤΙΜΕΤΩΠΙΣΗΣ ΚΑΤΟΛΙΣΘΗΤΙΚΩΝ ΦΑΙΝΟΜΕΝΩΝ ΕΠΙ ΤΗΣ Ε.Ο. ΚΑΣΤΕΛΙ-ΚΕΦΑΛΙ (Ε.Ο. 01), ΘΕΣΗ 60, Π.Ε. ΧΑΝΙΩΝ (ΥΠΟΕΡΓΟ 1)

ΑΡΙΘΜΟΣ ΣΧΕΔΙΟΥ:	ΘΕΜΑ ΣΧΕΔΙΟΥ:
03	ΑΝΑΠΤΥΓΜΑ ΟΨΗΣ
ΕΚΔΟΣΗ: **A**	
ΚΛΙΜΑΚΕΣ: 1:200	

ΑΝΑΔΟΧΟΣ:

ΓΕΩ.ΠΕΡ. ΣΥΜΒΟΥΛΟΙ ΜΗΧΑΝΙΚΟΙ Α.Ε.

ΜΕΛΕΤΗΤΗΣ:	ΥΠΟΓΡΑΦΕΣ	ΗΜΕΡΟΜΗΝΙΑ:
ΓΕΩ.ΠΕΡ. ΣΥΜΒΟΥΛΟΙ ΜΗΧΑΝΙΚΟΙ Α.Ε. Κορή 14, ΤΚ 71201, Ηράκλεια Κρήτης Τηλέφωνο: 2810 341890	ΣΕΒΑΣΤΑΚΗ ΔΗΜΗΤΡΑ Πολιτικός Μηχανικός ΧΑΡΑΛΑΜΠΟΣ ΓΚΟΥΒΑΣ Γεωλόγος	Ιούνιος 2023

ΓΙΑ ΤΗΝ ΥΠΗΡΕΣΙΑ:		ΟΝΟΜΑΤΕΠΩΝΥΜΟ	ΗΜΕΡΟΜΗΝΙΑ	ΥΠΟΓΡΑΦΗ
ΕΛΛΗΝΙΚΗ ΔΗΜΟΚΡΑΤΙΑ ΠΕΡΙΦΕΡΕΙΑ ΚΡΗΤΗΣ ΓΕΝΙΚΗ Δ/ΝΣΗ ΑΝΑΠΤΥΞΙΑΚΟΥ ΠΡΟΓΡΑΜΜΑΤΙΣΜΟΥ, ΠΕΡΙΒΑΛΛΟΝΤΟΣ & ΥΠΟΔΟΜΩΝ Δ/ΝΣΗ ΤΕΧΝΙΚΩΝ ΕΡΓΩΝ Π.Ε. ΧΑΝΙΩΝ ΤΜΗΜΑ ΣΥΓΚΟΙΝΩΝΙΑΚΩΝ ΕΡΓΩΝ	ΕΛΕΓΧΘΗΚΕ				
	ΘΕΩΡΗΘΗΚΕ & ΕΓΚΡΙΘΗΚΕ				

ΑΠΟΦΑΣΗ ΕΓΚΡΙΣΗΣ