ΤΟΜΗ Α-Α'
(κλίμακα 1:50)

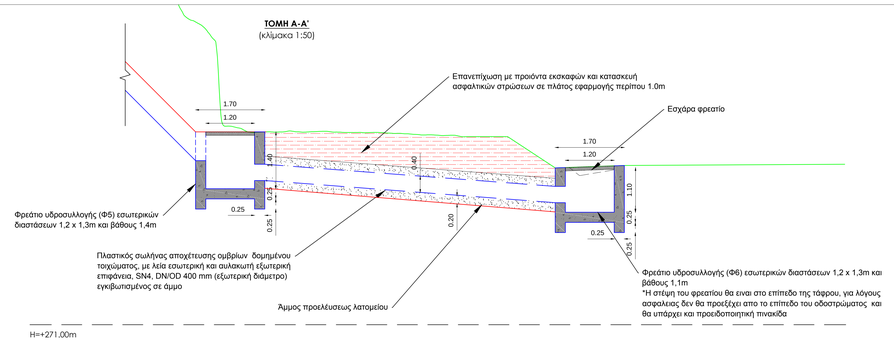

ΤΟΜΗ Β-Β'
(κλίμακα 1:50)

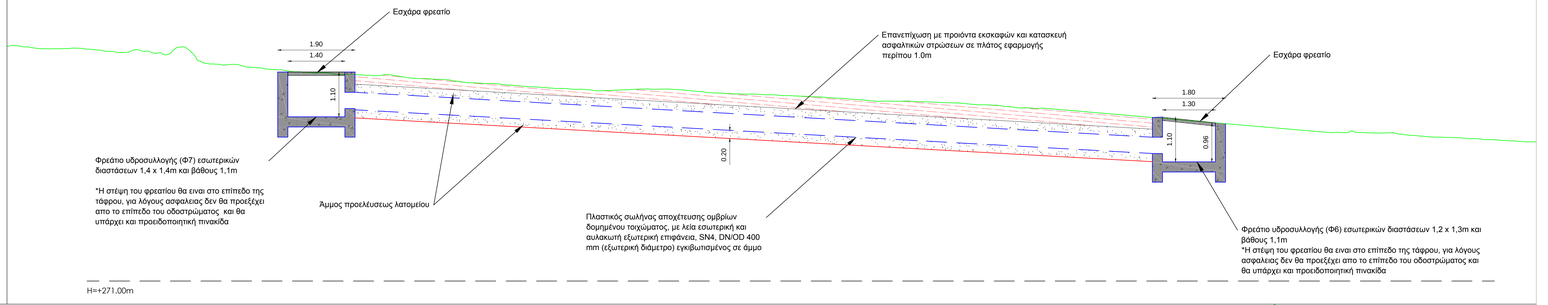

Λεπτομέρεια 1:
Τραπεζοειδής τάφρος
Κλίμακα 1:25

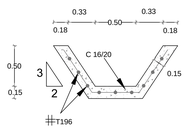

*Στην ανάντη παρειά της τάφρου το οπλ. σκυροδέμα επεκτείνεται έως την επαφή με το φυσικό έδαφος

Αυτοδιατρυόμενα, γαλβανισμένα (εν θερμώ δ' εμβαπτίσεως) αγκύρια κοίλης γαλβάνισης διατομής (SDB's', φέρουσας ικανότητας (αρακοκί φορτίου) 300 kN, μήκους 12.0m και 15.0m, με σπείρωμα καθ' όλο το μήκος τους.
Τα αγκύρια διατάσσονται σε κάναβο 1,8 x 1,8m (s_h x s_v), με κλίση 25° προς τα κάτω.

Τάφρος αφρύξης Τ3: τραπεζοειδούς διατομής απο σκυρόδεμα C16/20 οπλισμένο με δομικό πλέγμα (Λεπτομέρεια 01)

Επένδυση με χαλύβδινο πλέγμα διπλής πλέξης με ενσωματωμένα συμπαγοποιητικα στην οριζόντια και κατακόρυφη διεύθυνση, γεωσυνθετικές εφελκυστικής αντοχής (οριζόντια και κατακόρυφη διεύθυνση) Tult 100 kN/m.

Διαμορφωμένος αναβαθμός πλάτους 4.0m διαμορφωμένος με επίκλιση 5% εσωτερικά από σκυρόδεμα κατηγορίας C12/15 οπλισμένο με δομικό πλέγμα T196.

Διατομή 6Α
(κλίμακα 1:100)

Άξονας οδού

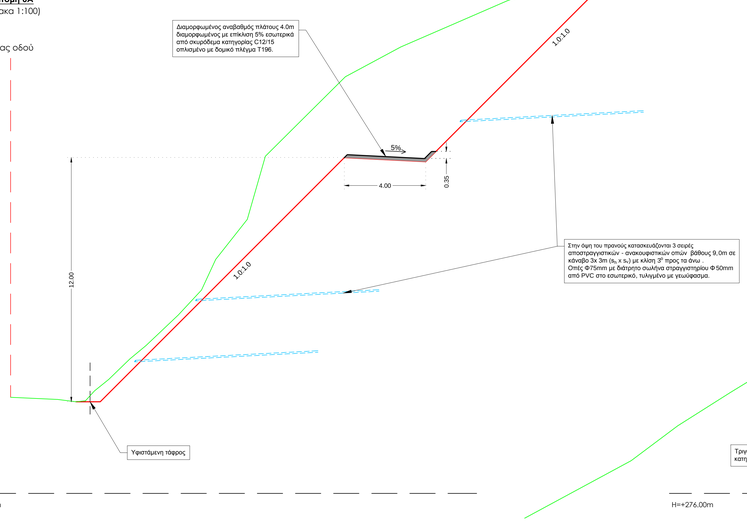

Διατομή 9
(κλίμακα 1:100)

Άξονας οδού

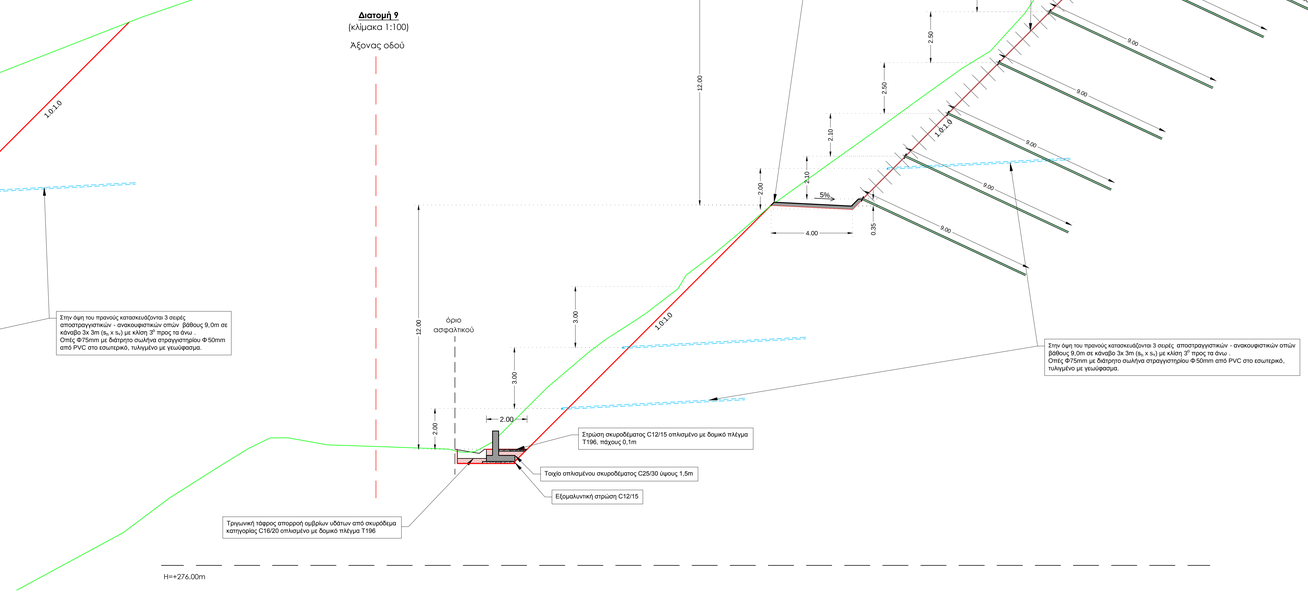

ΕΛΛΗΝΙΚΗ ΔΗΜΟΚΡΑΤΙΑ
ΠΕΡΙΦΕΡΕΙΑ ΚΡΗΤΗΣ
ΓΕΝΙΚΗ ΔΝΣΗ ΑΝΑΠΤΥΞΙΑΚΟΥ ΠΡΟΓΡΑΜΜΑΤΙΣΜΟΥ, ΠΕΡΙΒΑΛΛΟΝΤΟΣ & ΥΠΟΔΟΜΩΝ
Δ/ΝΣΗ ΤΕΧΝΙΚΩΝ ΕΡΓΩΝ Π.Ε. ΧΑΝΙΩΝ
ΤΜΗΜΑ ΣΥΓΚΟΙΝΩΝΙΑΚΩΝ ΕΡΓΩΝ

ΜΕΛΕΤΗ:

ΕΠΕΙΓΟΥΣΑ ΑΠΟΚΑΤΑΣΤΑΣΗ ΖΗΜΙΩΝ ΕΠΑΡΧΙΑΚΟΥ ΟΔΙΚΟΥ ΔΙΚΤΥΟΥ Π.Ε. ΧΑΝΙΩΝ ΑΠΟ ΤΙΣ ΦΥΣΙΚΕΣ ΚΑΤΑΣΤΡΟΦΕΣ ΦΕΒΡΟΥΑΡΙΟΥ 2019

ΓΕΩΤΕΧΝΙΚΗ ΜΕΛΕΤΗ ΜΕΤΡΩΝ ΑΝΤΙΜΕΤΩΠΙΣΗΣ ΚΑΤΟΛΙΣΘΗΤΙΚΩΝ ΦΑΙΝΟΜΕΝΩΝ ΕΠΙ ΤΗΣ Ε.Ο. ΚΑΣΤΕΛΙ-ΚΕΦΑΛΙ (Ε.Ο. 01), ΘΕΣΗ 62, Π.Ε. ΧΑΝΙΩΝ (ΥΠΟΕΡΓΟ 1)

ΑΡΙΘΜΟΣ ΣΧΕΔΙΟΥ:	ΘΕΜΑ ΣΧΕΔΙΟΥ:
02	ΤΥΠΙΚΕΣ ΔΙΑΤΟΜΕΣ
ΕΚΔΟΣΗ: A	
ΚΛΙΜΑΚΕΣ: 1:50 & 1:100	

ΑΝΑΔΟΧΟΣ:

ΓΕΩ.ΠΕΡ. ΣΥΜΒΟΥΛΟΙ ΜΗΧΑΝΙΚΟΙ Α.Ε.

ΜΕΛΕΤΗΤΗΣ: ΥΠΟΓΡΑΦΕΣ ΗΜΕΡΟΜΗΝΙΑ:

ΓΕΩ.ΠΕΡ. ΣΥΜΒΟΥΛΟΙ ΜΗΧΑΝΙΚΟΙ Α.Ε.

Κορφή 14, ΤΚ 71201, Ηράκλειο Κρήτης
Τηλέφωνο: 2810 341890

ΣΕΒΑΣΤΑΚΗ ΔΗΜΗΤΡΑ
Πολιτικός Μηχανικός

ΧΑΡΑΛΑΜΠΟΣ ΓΚΟΥΒΑΣ
Γεωλόγος

Ιούνιος 2023

ΓΙΑ ΤΗΝ ΥΠΗΡΕΣΙΑ:

		ΟΝΟΜΑΤΕΠΩΝΥΜΟ	ΗΜΕΡΟΜΗΝΙΑ	ΥΠΟΓΡΑΦΗ
ΕΛΛΗΝΙΚΗ ΔΗΜΟΚΡΑΤΙΑ ΠΕΡΙΦΕΡΕΙΑ ΚΡΗΤΗΣ ΓΕΝΙΚΗ Δ/ΝΣΗ ΑΝΑΠΤΥΞΙΑΚΟΥ ΠΡΟΓΡΑΜΜΑΤΙΣΜΟΥ, ΠΕΡΙΒΑΛΛΟΝΤΟΣ & ΥΠΟΔΟΜΩΝ Δ/ΝΣΗ ΤΕΧΝΙΚΩΝ ΕΡΓΩΝ Π.Ε. ΧΑΝΙΩΝ ΤΜΗΜΑ ΣΥΓΚΟΙΝΩΝΙΑΚΩΝ ΕΡΓΩΝ	ΕΛΕΓΧΘΗΚΕ			
	ΘΕΩΡΗΘΗΚΕ & ΕΓΚΡΙΘΗΚΕ			

ΑΠΟΦΑΣΗ ΕΓΚΡΙΣΗΣ: