



**ΕΛΛΗΝΙΚΗ ΔΗΜΟΚΡΑΤΙΑ
ΠΕΡΙΦΕΡΕΙΑ ΚΡΗΤΗΣ
Αυτοτελές Τμήμα
Συλλογικών
Οργάνων**

Ταχ. Δ/ση : Πλατεία Ελευθερίας
Ταχ. Κώδικας : 712 01
Πληροφορίες : Άννα Μιχελινάκη
Τηλέφωνα : 2813 400228
e-mail : tyso@crete.gov.gr

**Ηράκλειο, 10 Μαΐου 2024
Αρ. πρωτ.: 156735**

ΠΡΟΣ: - Δ/ση Τεχνικών Έργων ΠΕ Χανίων
- Γραμματέα Αποκεντρωμένης
Διοίκησης Κρήτης

ΚΟΙΝ.: - Αντιπεριφερειάρχη ΠΕ Χανίων
- Δ/ση Σχεδιασμού & Περιφερειακού
Προγράμματος Ανάπτυξης Π.Κ.

ΘΕΜΑ: Διαβίβαση της αριθ. **63/2024** απόφασης Περιφερειακού Συμβουλίου

Σας διαβιβάζουμε συνημμένα, για τις δικές σας ενέργειες, αντίγραφο της αριθμ. **63/2024** απόφασης Περιφερειακού Συμβουλίου (**απόσπασμα πρακτικού Ν° 11/18-04-2024**), που αφορά στη **Μερική ανάκληση αναγκαστικής απαλλοτρίωσης ακινήτων της οδού Νεροκούρου - Μαλάξα - Κοντόπουλα - Γερολάκκος - Λούλος - Παναγιά - Βαντές, τμήμα Νεροκούρου - Κοντόπουλα Χ.Θ.0+000 – 10+542,41.**

Η Προϊσταμένη του Τμήματος

Νίκη Βαρδιάμπαση

Εσωτερική Διανομή:

- Γραφείο Περιφερειάρχη
- Αναπληρωτή Περιφερειάρχη
- Εκτελεστικό Γραμματέα



**ΕΛΛΗΝΙΚΗ ΔΗΜΟΚΡΑΤΙΑ
ΠΕΡΙΦΕΡΕΙΑ ΚΡΗΤΗΣ
ΠΕΡΙΦΕΡΕΙΑΚΟ ΣΥΜΒΟΥΛΙΟ**

**ΑΝΑΡΤΗΤΕΑ ΣΤΟ ΔΙΑΔΙΚΤΥΟ
ΑΔΑ:**

**ΑΠΟΣΠΑΣΜΑ ΠΡΑΚΤΙΚΟΥ Ν° 11/18-04-2024
Αριθμ. απόφ. 63/2024**

Στο Ηράκλειο σήμερα **Πέμπτη 18 Απριλίου 2024** και ώρα **12:00** στο (ξενοδοχείο ΑΤΛΑΝΤΙΣ - αίθουσα ΜΙΝΩΣ - οδός Υγείας αριθμ. 2), συνήλθαν σε συνεδρίαση **δια ζώσης** τα μέλη του Περιφερειακού Συμβουλίου της Περιφέρειας Κρήτης που αναδείχθηκαν κατά τις εκλογές της **08ης Οκτωβρίου 2023** και ανακηρύχθηκαν με την αριθμ. **39/2023 απόφαση του Πολυμελούς Πρωτοδικείου Ηρακλείου**, ύστερα από τη με αριθμ. πρωτ. **123519/12-04-2024** πρόσκληση του προέδρου του.

Στη συνεδρίαση παραβρέθηκαν οι περιφερειακοί σύμβουλοι κ.κ.: Αναστασάκης Ιωάννης (Αντιπεριφερειάρχης Κλιματικής Αλλαγής και Βιώσιμης Κινητικότητας), Ανδρουλάκης Ιωάννης (Αντιπεριφερειάρχης Περιφερειακής Ενότητας Λασιθίου), Βάμβουκας Μιχάλης (Πατάρης) (Αντιπεριφερειάρχης Επιχειρηματικότητας), Βάρδα Μαρία, Βοργιάς Στυλιανός (Στέλιος) (Αντιπεριφερειάρχης Κοινωνικής Πολιτικής και Αλληλεγγύης), Βρύσαλης Δημήτρης, Δανέλλης Σπυρίδων, Δερμιτζάκη – Ουρανού Ευαγγελία (Λίτσα), Ζάχαρης Ευάγγελος (Πρόεδρος Περιφερειακού Συμβουλίου), Καλογερός Νικόλαος (Αντιπεριφερειάρχης Περιφερειακής Ενότητας Χανίων), Καμπουράκης Εμμανουήλ, Καρτσάκης Γεώργιος, Κλώντζας Μιχαήλ, Κουτεντάκη Θεοδώρα, Κώτσογλου Κυριάκος (Αντιπεριφερειάρχης Τουρισμού), Λιονή Μαρία (Αντιπεριφερειάρχης Περιφερειακής Ενότητας Ρεθύμνου), Μαλανδράκη – Κρασουδάκη Σοφία, Μανούσκακας Ιωάννης (Βλαντάς), Μανουσάκης Νικόλαος, Μαράκη – Μπελαδάκη Ελένη, Μαρινάκης Αλέξανδρος, Ματαλλιωτάκης Γεώργιος (Αντιπεριφερειάρχης Διασύνδεσης με Ερευνητικά και Ακαδημαϊκά Ιδρύματα), Μπαλαντίνος Σπυρίδων, Ξυλούρης Νικόλαος (Νικολάτσος) (Αντιπεριφερειάρχης Περιβάλλοντος Π.Κ.), Παπαβασιλείου Νεκτάριος, Περισυνάκης Αθανάσιος (Θανάσης), Σαρρής Μιχαήλ, Σκουλάς Νικόλαος (Αντιπεριφερειάρχης Συντονισμού και Υποστήριξης Διεύθυνσης Τεχνικών Έργων ΠΚ), Σμπώκος Βασίλειος, Τερζής Λεωνίδα (Δάκης) (Αντιπεριφερειάρχης στον τομέα Αθλητισμού ΠΚ), Τζεδάκης Σταύρος (Αντιπεριφερειάρχης Αγροτικής Οικονομίας ΠΚ), Τσαπάκος Γεώργιος (Αντιπεριφερειάρχης Πολιτικής Προστασίας), Τσουδερός Ευάγγελος, Φασουλάκης Κων/νος, Φλεμετάκης Ευστράτιος (Στρατής), Φραγκάκης Εμμανουήλ (Μανώλης), Χαιρετάκης Μιχαήλ και Χαριτάκη - Μακράκη Χρυσάνθη (Χρύσα).

Από τη συνεδρίαση απουσίαζαν αν και κλήθηκαν νόμιμα οι περιφερειακοί σύμβουλοι κ.κ.: Αλεξάκης Γιώργος, Βλάσση Ελένη, Ιερωνυμάκης Πρίαμος, Λεονταράκης Ιωάννης, Μηλάκη Γεωργία (Γωγώ) (Αντιπεριφερειάρχης Πολιτισμού και Ισότητας), Πισσούλης Γεώργιος (Αναπληρωτής Περιφερειάρχης) και Συριγωνάκης Νικόλαος (Αντιπεριφερειάρχης Περιφερειακής Ενότητας Ηρακλείου).

Στη συνεδρίαση παραβρέθηκαν ακόμα οι κ.κ.: Αγαπάκης Γεώργιος προϊστάμενος Γενικής Διεύθυνσης Υποδομών ΠΚ, Κοκοσάλης Ανδρέας προϊστάμενος Δ/σης Σχεδιασμού και Περιφερειακού Προγράμματος Ανάπτυξης ΠΚ, Ζηδιανάκης Ιωάννης προϊστάμενος Δ/σης Αγροτικής Ανάπτυξης ΠΕ Ηρακλείου, Μαδούλκα Βασιλική προϊσταμένη Αυτοτελούς Τμήματος Ευρωπαϊκών,

Διεθνών θεμάτων & Ανάπτυξης Συνεργασιών ΠΚ, Βολιτάκη Αικατερίνη προϊσταμένη τμήματος Πρόληψης και Προαγωγής Υγείας Δ/σης Δημόσιας Υγείας ΠΚ, Ροδιτάκης Ανδρέας προϊστάμενος τμήματος Δημόσιας & Περιβαλλοντικής Υγιεινής Δ/σης Δημόσιας Υγείας ΠΚ, Γιαννακάκης Δημήτρης ειδικός σύμβουλος Αντιπεριφερειάρχη Διασύνδεσης με Ερευνητικά και Ακαδημαϊκά Ιδρύματα, Σωφρονάς Νίκος υπεύθυνος τμήματος Οικονομικών Υπηρεσιών Περιφερειακού Ταμείου Ανάπτυξης, Κοκολάκης Εμμανουήλ υπάλληλος Αυτοτελούς Γραφείου Τύπου και Δημοσίων Σχέσεων ΠΚ, και για την τήρηση των πρακτικών οι: Βαρδιάμπαση Νίκη, Νικάκη Δέσποινα, Γιατρομανωλάκη Ευαγγελία, Μιχελινάκη Άννα, Πατεράκη Μαρία υπάλληλοι του Αυτοτελούς Τμήματος Συλλογικών Οργάνων ΠΚ και η Χατζάκη Ελευθερία υπάλληλος του Αυτοτελούς Τμήματος Υποστήριξης Γενικής Διεύθυνσης Εσωτερικής Λειτουργίας Π.Κ.

Αφού διαπιστώθηκε απαρτία ο Πρόεδρος κήρυξε την έναρξη της συνεδρίασης με τα παρακάτω θέματα ημερήσιας διάταξης:

ΘΕΜΑ 2.2: Μερική ανάκληση αναγκαστικής απαλλοτρίωσης ακινήτων της οδού Νεροκούρου - Μαλάξα - Κοντόπουλα - Γερολάκκος - Λούλος - Παναγιά - Βαντές, τμήμα Νεροκούρου - Κοντόπουλα Χ.Θ.0+000 – 10+542,41.

Το Περιφερειακό Συμβούλιο έχοντας υπόψη:

1. Τις διατάξεις:

α) του **Ν. 2690/1999**: «Κύρωση του Κώδικα Διοικητικής Διαδικασίας και άλλες διατάξεις»,

β) του **Ν. 3852/10**: «Νέα Αρχιτεκτονική της Αυτοδιοίκησης και της Αποκεντρωμένης Διοίκησης - Πρόγραμμα Καλλικράτης»,

γ) του **άρθρου 33** του **Ν. 5013/2023**: «Πολυεπίπεδη διακυβέρνηση, διαχείριση κινδύνων στον δημόσιο τομέα και άλλες διατάξεις»,

δ) του **Ν 5056/2023**: «Αναμόρφωση του συστήματος διακυβέρνησης Οργανισμών Τοπικής Αυτοδιοίκησης α' και β' βαθμού, κατάργηση νομικών προσώπων δημοσίου δικαίου δήμων, παρακολούθηση επιδόσεων τοπικής αυτοδιοίκησης οικονομική και διοικητική διαχείριση οργανισμών τοπικής αυτοδιοίκησης, ευζωία των ζώων συντροφιάς, κατασκευή και αναβάθμιση λειτουργούντων χερσαίων συνοριακών σταθμών και λοιπές διατάξεις του Υπουργείου Εσωτερικών»,

όπως έχουν τροποποιηθεί και ισχύουν.

2. Το Π.Δ. 149/2010: «Οργανισμός της Περιφέρειας Κρήτης»(ΦΕΚ 242/27-12-2010, τεύχος Α'), όπως έχει τροποποιηθεί και ισχύει με την αριθμ. **1218/ΦΕΚ 762 τ. Β' / 26-02-2021** Απόφαση Συντονίστριας Αποκεντρωμένης Διοίκησης Κρήτης.

3. Την αριθμ. 01/2024 (πρακτικό Νο 01/02-01-2024) απόφαση του Π.Σ. που αφορά «εκλογή Προεδρείου του Περιφερειακού Συμβουλίου Κρήτης».

4. Το με αριθμ. πρωτ.: 121467/10-04-2024 έγγραφο της Διεύθυνσης Τεχνικών Έργων ΠΕ Χανίων, στο οποίο αναφέρονται τα παρακάτω:

«ΣΧΕΤ: Οι διατάξεις του Ν. 2882/2001 άρθρο 12 «Κώδικας Αναγκαστικών Απαλλοτριώσεων Ακινήτων» (ΦΕΚ 17 Α' /06-02-2001) ως αυτός τροποποιήθηκε συμπληρώθηκε και ισχύει σήμερα.

I. ΙΣΤΟΡΙΚΟ:

1. Η αριθμ. Δ.7194/5145/16-8-1966 κοινή απόφαση των Υπουργών Οικονομικών και Δημ. Έργων, (ΦΕΚ 152/τ.Δ'/16-09-1966) για την κήρυξη της αναγκαστική απαλλοτρίωση για την διάνοιξη της επαρχιακής οδού Νεροκούρου - Μαλάξα - Κοντόπουλα - Γερολάκκος - Λούλος - Παναγιά - Βαντές, τμήμα Νεροκούρου - Κοντόπουλα Χ.Θ.0+000 – 10+542,41.

2. Για την συντέλεση της απαλλοτρίωσης έχει κατατεθεί το αρ. 6854/31-5-1969 γραμμάτιο σύμφωνα με το ΦΕΚ 127/τ.Δ'/27-6-1969.

3. Την από 18-8-2023 αίτηση του Χαράλαμπου Σπανού που επιθυμεί την μερική ανάκληση της απαλλοτρίωσης.
4. Το από 10-04-2024 ανακλητικό κτηματολογικό διάγραμμα και πίνακα.

II. ΠΡΟΫΠΟΘΕΣΕΙΣ:

Οι προϋποθέσεις για την μερική ανάκληση αναγκαστικής απαλλοτρίωσης ορίζονται στο άρθρο 12 του Ν. 2882/2001 «Κώδικας Αναγκαστικών Απαλλοτριώσεων Ακινήτων», ως τροποποιήθηκε-συμπληρώθηκε και ισχύει σήμερα.

III. ΘΕΣΜΙΚΟ ΠΛΑΙΣΙΟ:

1. Οι διατάξεις του Ν. 2882/2001 «Κώδικας Αναγκαστικών Απαλλοτριώσεων Ακινήτων» (ΦΕΚ 17 Α΄/06-02-2001) ως αυτός τροποποιήθηκε-συμπληρώθηκε και ισχύει σήμερα.
2. Οι διατάξεις του Ν. 2985/31-01-2002 (ΦΕΚ 18 Α΄/04-02-2002) «Προσαρμογή του Κώδικα Αναγκαστικών Απαλλοτριώσεων στο Σύνταγμα».
3. Οι διατάξεις του άρθρου 124 και 140 §1 του Ν. 4070/2012 (ΦΕΚ 82 Α΄/10-04-2012) «Ρυθμίσεις Ηλεκτρονικών Επικοινωνιών, Μεταφορών, Δημοσίων Έργων και άλλες διατάξεις».
4. Οι διατάξεις του άρθρου 1 του Ν. 653/1977 «Περί υποχρέωσης των παροδίων ιδιοκτητών για τη διάνοιξη οδών κ.λ.π.» (ΦΕΚ 214 Α΄/05-08-1977) και του Π.Δ. 929/1979 ως αυτές έχουν τροποποιηθεί, συμπληρωθεί και ισχύουν με τις διατάξεις του άρθρου 62 του Ν. 947/1979 (ΦΕΚ 169 Α΄/26-07-1979) και του άρθρου 9 του Ν.960/1979 (ΦΕΚ 194 Α΄/25-08-1979) και του Ν. 2052/92 (άρθρο 4,§14 του Κεφ. Β΄).
5. Οι διατάξεις του Ν. 3852/2010 (ΦΕΚ 87 Α΄/07-06-2010) «Νέα Αρχιτεκτονική της Αυτοδιοίκησης και της Αποκεντρωμένης Διοίκησης – Πρόγραμμα Καλλικράτης» και ειδικότερα τα άρθρα 163, 186 (§II) και 280 αυτού.

IV. ΣΧΕΤΙΚΑ ΕΓΓΡΑΦΑ - ΑΠΟΦΑΣΕΙΣ:

1. Η αρ. Δ.7194/5145/16-8-1966 Κοινή Υπουργική Απόφαση Οικονομικών και Δημ. Έργων, (ΦΕΚ 152/τ.Δ΄/16-09-1966) για την κήρυξη της αναγκαστική απαλλοτρίωση για την διάνοιξη της επαρχιακής οδού Νεροκούρου - Μαλάξα - Κοντόπουλα - Γερολάκκος - Λούλος - Παναγιά - Βαντές, τμήμα Νεροκούρου - Κοντόπουλα Χ.Θ.0+000 – 10+542,41.
2. Το από 10-4-2024 ανακλητικό κτηματολογικό διάγραμμα με πίνακα και αίτηση.

V. ΣΥΜΠΕΡΑΣΜΑΤΑ - ΠΡΟΤΑΣΕΙΣ:

Έχουν τηρηθεί οι διαδικασίες οι προβλεπόμενες από το ισχύον θεσμικό πλαίσιο και τηρούνται οι προϋποθέσεις για την μερική ανάκληση αναγκαστικής απαλλοτρίωσης.

VI. ΕΙΣΗΓΟΥΜΑΣΤΕ

Την μερική ανάκληση απαλλοτρίωσης της υπ' αρ. ΚΠ 9 ιδιοκτησίας του έργου για την διάνοιξη της επαρχιακής οδού Νεροκούρου - Μαλάξα - Κοντόπουλα - Γερολάκκος - Λούλος - Παναγιά - Βαντές, τμήμα Νεροκούρου - Κοντόπουλα Χ.Θ.0+000 – 10+542,41, στο οποίο περιλαμβάνει την απαλλοτριωμένη έκταση με στοιχεία (Α,Β,Γ,Δ,Ε,Ζ,Η,Θ,Α) εμβαδόν 184,34μ². του από 3-06-1966 οριστικού κτηματολογικού πίνακα, όπως περιγράφεται και στο συνημμένο ανακλητικό κτηματολογικό διάγραμμα και πίνακα, επειδή με την κατασκευή του έργου δεν ήταν αναγκαία η χρησιμοποίηση του συγκεκριμένου τμήματος του παραπάνω ακινήτου. Η απόφαση ανάκλησης να δημοσιευτεί στην Εφημερίδα της Κυβερνήσεως.»

5. Την εισήγηση του κ. **Καλογερή Νικολάου**, Αντιπεριφερειάρχη Περιφερειακής Ενότητας Χανίων.
6. **Τις απόψεις του Προέδρου και των μελών του Περιφερειακού Συμβουλίου.**
Ύστερα από διαλογική συζήτηση

ΑΠΟΦΑΣΙΖΕΙ ΟΜΟΦΩΝΑ

Εγκρίνει την μερική ανάκληση απαλλοτρίωσης της υπ' αρ. ΚΠ 9 ιδιοκτησίας του έργου για την διάνοιξη της επαρχιακής οδού Νεροκούρου - Μαλάξα - Κοντόπουλα - Γερολάκκος - Λούλος - Παναγιά - Βαντές, τμήμα Νεροκούρου - Κοντόπουλα Χ.Θ.0+000 – 10+542,41, στο οποίο περιλαμβάνει την απαλλοτριωμένη έκταση με στοιχεία (Α,Β,Γ,Δ,Ε,Ζ,Η,Θ,Α) εμβαδόν 184,34μ². του από 3-06-1966 οριστικού κτηματολογικού πίνακα, όπως περιγράφεται στο ανακλητικό κτηματολογικό διάγραμμα και στον πίνακα, **που αποτελούν αναπόσπαστο μέρος της παρούσας απόφασης**, επειδή με την κατασκευή του έργου δεν ήταν αναγκαία η χρησιμοποίηση του συγκεκριμένου τμήματος του παραπάνω ακινήτου, σύμφωνα και με όσα αναφέρονται και στο σκεπτικό της παρούσας απόφασης.

Η ισχύς της παρούσας αρχίζει από τη δημοσίευσή της στην Εφημερίδα της Κυβερνήσεως.

Αφού συντάχθηκε το παρόν υπογράφεται ως παρακάτω:
Ηράκλειο, **18-04-2024**

Ο Πρόεδρος του Π.Σ


Ο Γραμματέας

Τα μέλη

Ευάγγελος Ζάχαρης

Δημήτριος Βρύσαλης

ΚΤΗΜΑΤΟΛΟΓΙΚΟ ΔΙΑΓΡΑΜΜΑ
 ΤΗΣ ΕΠΑΡΧΙΑΚΗΣ ΟΔΟΥ ΝΕΡΟΚΟΤΡΟΤ - ΜΑΛΛΕΑ
 ΣΤΗ ΧΛΜ ΘΕΣΗ 0+150
 ΚΛΙΜΑΚΑ 1:200
 ΤΜΗΜΑ ΑΝΑΚΛΗΣΗΣ (Α,Β,Γ,Δ,Ε,Ζ,Η,Θ,Α=184,34μ²)

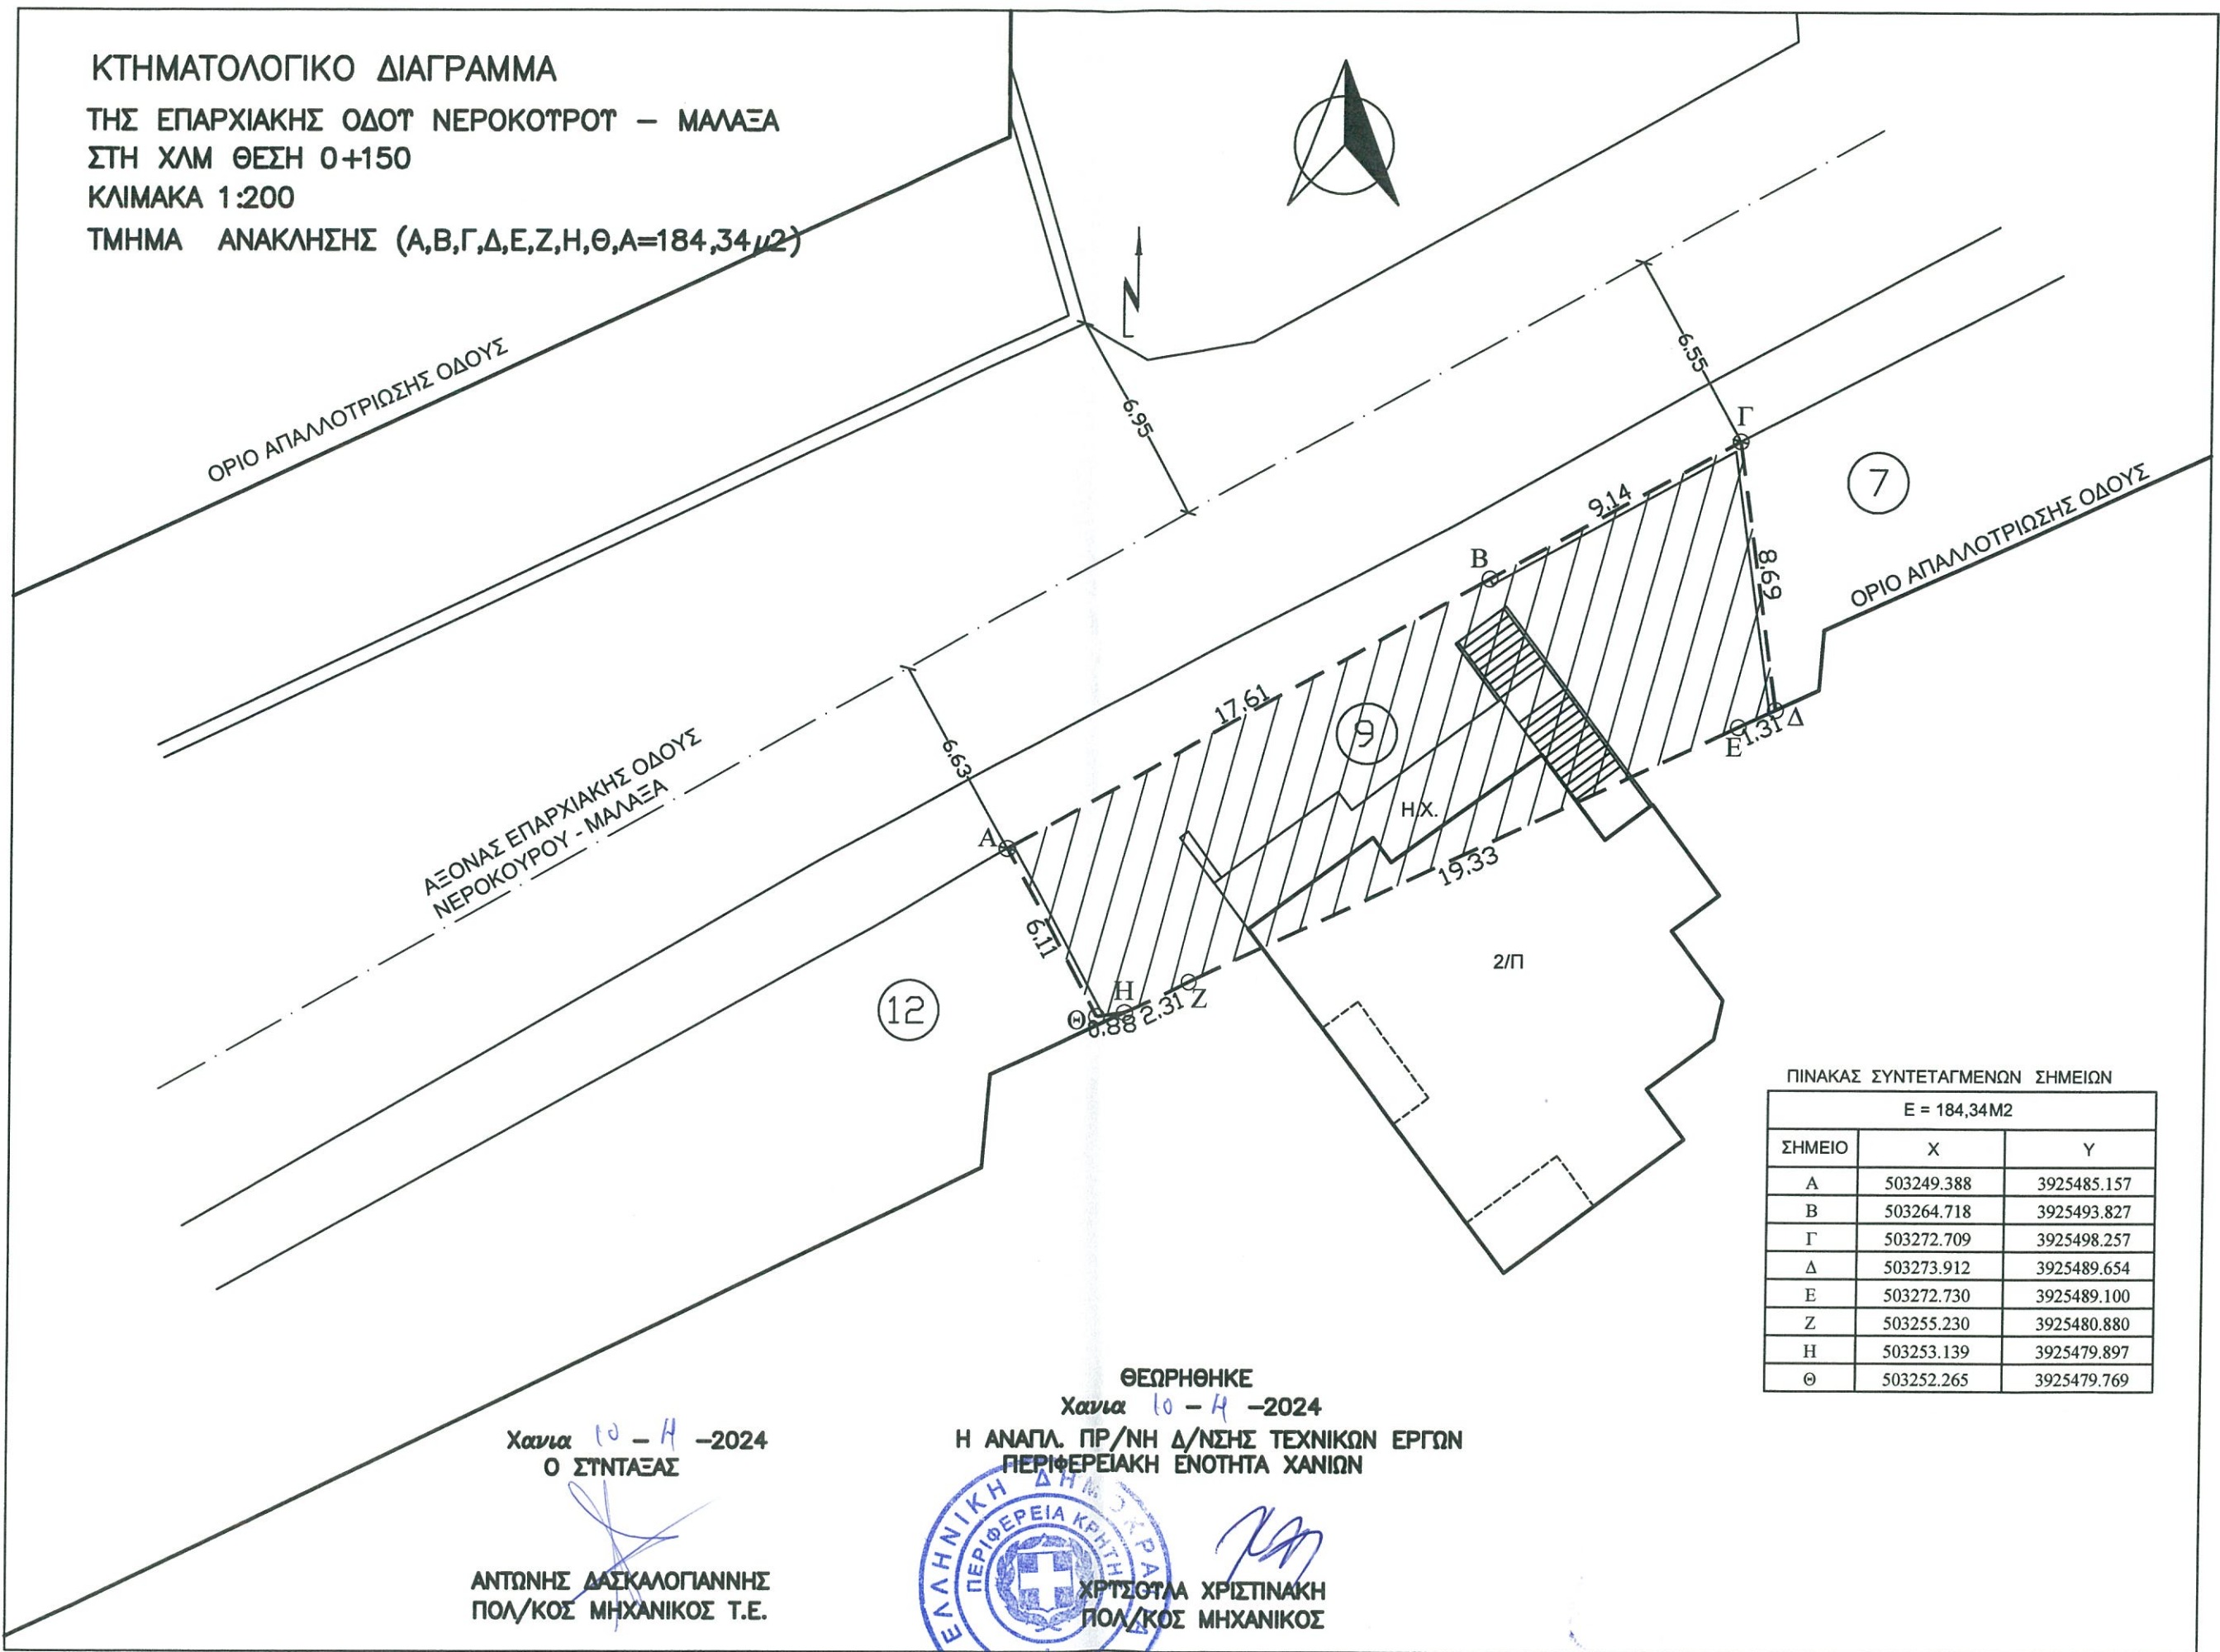

ΠΙΝΑΚΑΣ ΣΥΝΤΕΤΑΓΜΕΝΩΝ ΣΗΜΕΙΩΝ
 Ε = 184,34Μ²

| ΣΗΜΕΙΟ | X | Y |
|--------|------------|-------------|
| A | 503249.388 | 3925485.157 |
| B | 503264.718 | 3925493.827 |
| Γ | 503272.709 | 3925498.257 |
| Δ | 503273.912 | 3925489.654 |
| Ε | 503272.730 | 3925489.100 |
| Ζ | 503255.230 | 3925480.880 |
| Η | 503253.139 | 3925479.897 |
| Θ | 503252.265 | 3925479.769 |

Χανιά 10 - 4 - 2024
 Ο ΣΤΥΛΙΑΣ
 ΑΝΤΩΝΗΣ ΔΑΣΚΑΛΟΓΙΑΝΝΗΣ
 ΠΟΛ/ΚΟΣ ΜΗΧΑΝΙΚΟΣ Τ.Ε.

ΘΕΩΡΗΘΗΚΕ
 Χανιά 10 - 4 - 2024
 Η ΑΝΑΓΛ. ΠΡ/ΝΗ Δ/ΝΣΗΣ ΤΕΧΝΙΚΩΝ ΕΡΓΩΝ
 ΠΕΡΙΦΕΡΕΙΑΚΗ ΕΝΟΤΗΤΑ ΧΑΝΙΩΝ
 ΕΛΛΗΝΙΚΗ ΔΗΜΟΚΡΑΤΙΑ
 ΠΕΡΙΦΕΡΕΙΑ ΚΡΗΤΗΣ
 ΧΡΗΣΤΟΥΑ ΧΡΗΣΤΙΝΑΚΗ
 ΠΟΛ/ΚΟΣ ΜΗΧΑΝΙΚΟΣ

ΑΝΑΚΛΗΤΙΚΟΣ ΚΤΗΜΑΤΟΛΟΓΙΚΟΣ ΠΙΝΑΚΑΣ

Σύμφωνα με τις διατάξεις του
Ν. 653/77 και του Π.Δ. 929/79που συνοδεύει το κτηματολογικό διάγραμμα αναλογισμού αποζημιώσεως λόγω απαλλοτριώσεως που είναι αναγκαίες για την διάνοιξη της επαρχιακής οδού
ΝΕΡΟΚΟΥΡΟΥ-ΜΑΛΑΞΑ-ΚΟΝΤΟΠΟΥΛΑ-ΓΕΡΟΛΑΚΚΟΣ-ΛΟΥΛΟΣ-ΠΑΝΑΓΙΑ-ΒΑΝΤΕΣ, ΤΜΗΜΑ ΝΕΡΟΚΟΥΡΟΥ-ΚΟΝΤΟΠΟΥΛΑ Χ.Θ.0+000 – 10+542,41.

ΣΕΛΙΔΑ 1/1

| Ιδιοκτησία | Στοιχεία Ιδιοκτητών | | | Απαλλοτριούμενη Εκταση | | | Ποικίμενα στις απαλλοτριούμενες εκτάσεις με υπόχρεο το δημόσιο | | | | | | Καταμερισμός | | | | | Υποχρεώσεις | | | | | |
|------------|---------------------|---------------|---|---------------------------|-------------------|------------------|--|--------------------|------------------|-----------------|-------------------|------------------------------|------------------|----------------------------|-------------------------|--------------------|-------------------|------------------|------------------------------|-------|------------------|---------|----------------|
| | Αριθμός ιδιοκτησίας | Όνοματεπώνυμο | Όνομα πατέρα ή συζύγου | Διεύθυνση κατοικίας / τηλ | Είδος | Περιμετρικά όρια | Εμβαδόν | Αριθμηση κτισμάτων | Είδος κατασκευής | Όγκος κτισμάτων | Περιγραφή (λοιπά) | Κατηγορία ή ποιότητα (λοιπά) | Ποσότητα (λοιπά) | Μισό της έκτασης ή ένδειξη | Όρια επιμέρους εκτάσεων | Βαρύνουν ιδιοκτήτη | Βαρύνουν παρόδους | Βαρύνουν δημόσιο | Αριθμός υπόχρεης ιδιοκτησίας | Είδος | Περιμετρικά όρια | Εμβαδόν | Αρ. Δικαιούχου |
| 1 | 2 | 3 | 4 | 5 | 6 | 7 | 8 | 9 | 10 | 11 | 12 | 13 | 14 | 15 | 16 | 17 | 18 | 19 | 20 | 21 | 22 | 23 | 24 |
| 9 | ΧΑΡΑΛΑΜΠΟΣ ΣΠΑΝΟΣ | ΓΕΩΡΓΙΟΣ | Νεροκουρου, Δ.Ε. Ελευθ. Βενιζέλου, Δήμου Χανίων | Οικόπεδο | Α,Β,Γ,Δ,Ε,Ζ,Η,Θ,Α | 184,34 | | | | | | | | | | | | | | | | | |

Χανιά 10-04-2024
Ο ΣυντάξαςΑΝΤΩΝΗΣ ΔΑΣΚΑΛΟΓΙΑΝΝΗΣ
Πολύς Μηχ/κος Τ.Ε.ΘΕΩΡΗΘΗΚΕ
Χανιά 10-04-2024
Η Αναπλ. Πρ/νη Δ/σης Τεχνικών Εργων
Περιφερειακής Ενότητας ΧανίωνΧΡΥΣΟΥΛΑ ΧΡΙΣΤΙΝΑΚΗ
Πολίτικος Μηχανικός