



**ΕΛΛΗΝΙΚΗ ΔΗΜΟΚΡΑΤΙΑ
ΠΕΡΙΦΕΡΕΙΑ ΚΡΗΤΗΣ
Αυτοτελές Τμήμα
Συλλογικών Οργάνων**

**Ηράκλειο, 24 Ιουλίου 2024
Αρ. πρωτ.: 259301**

Ταχ. Δ/ση : Πλατεία Ελευθερίας
Ταχ. Κώδικας : 712 01
Πληροφορίες : Νικάκη Δέσποινα
Τηλέφωνο : 2813 400237
e-mail : tyso@crete.gov.gr

ΠΡΟΣ: Αποκεντρωμένη Διοίκηση Κρήτης
- Δ/ση Περιβάλλοντος και Χωρικού
Σχεδιασμού

ΚΟΙΝ.: 1. Αντιπεριφερειάρχη Περιβάλλοντος ΠΚ
2. Αντιπεριφερειάρχη ΠΕ Χανίων
3. Δ/ση Περιβάλλοντος &
Χωρικού Σχεδιασμού ΠΚ
4. Τμήμα Περιβάλλοντος και
Υδροοικονομίας ΠΕ Χανίων
5. Δήμο Χανίων
6. ΜΙΧ. Ι. ΣΤΑΓΑΚΗ ΑΕΒΕ

ΘΕΜΑ: Διαβίβαση της αριθμ. **37/2024** απόφασης της Επιτροπής Περιβάλλοντος και Χωροταξίας.

Σας διαβιβάζουμε για τις δικές σας ενέργειες, αντίγραφο της υπ' αριθ. **37/2024** απόφασης της Επιτροπής Περιβάλλοντος και Χωροταξίας (**πρακτικό Ν° 06/16-07-2024**) που αφορά στην Έκφραση άποψης επί της Μελέτης Περιβαλλοντικών Επιπτώσεων του έργου: Νέα Μονάδα Παραγωγής Ετοίμου Σκυροδέματος ιδιοκτησίας **ΜΙΧ. Ι. ΣΤΑΓΑΚΗ ΑΕΒΕ** στη θέση "Ρυάκι" (εκτός οικισμού) Δ.Κ. Χωρδακίου, ΔΕ Ακρωτηρίου, Δήμου Χανίων. (ΠΕΤ έργου: 2403005628).

Η Προϊσταμένη του Τμήματος

Βαρδιάμπαση Νίκη

Εσωτερική Διανομή:

- Γραφείο Περιφερειάρχη
- Αναπληρωτή Περιφερειάρχη ΠΚ
- Εκτελεστικό Γραμματέα ΠΚ



**ΕΛΛΗΝΙΚΗ ΔΗΜΟΚΡΑΤΙΑ
ΠΕΡΙΦΕΡΕΙΑ ΚΡΗΤΗΣ
ΕΠΙΤΡΟΠΗ ΠΕΡΙΒΑΛΛΟΝΤΟΣ
ΚΑΙ ΧΩΡΟΤΑΞΙΑΣ**

**ΑΝΑΡΤΗΤΕΑ ΣΤΟ ΔΙΑΔΙΚΤΥΟ
ΑΔΑ:**

**Απόσπασμα Πρακτικού Ν° 06/16-07-2024
Αριθμός Απόφασης 37/2024**

Στο Ηράκλειο σήμερα **Τρίτη 16 Ιουλίου 2024** και ώρα **11:00** συνήλθε σε διαζώσης συνεδρίαση η **Επιτροπή Περιβάλλοντος και Χωροταξίας**, (Περιφερειακό Κατάστημα, Πλατεία Ελευθερίας 01), ύστερα από τη με αριθ. πρωτ.: **229069/02-07-2024** σε πρόσκληση του Προέδρου της.

Στη συνεδρίαση, στην οποία κλήθηκαν νόμιμα τα τακτικά και τα αναπληρωματικά μέλη, παραβρέθηκαν:

1	Ξυλούρης Νικόλαος	Αντιπεριφερειάρχης Περιβάλλοντος	Πρόεδρος της Επιτροπής
2	Περισυνάκης Αθανάσιος	Περιφερειακός σύμβουλος	τακτικό μέλος
3	Κουτεντάκη Θεοδώρα	» »	» »
4	Αλεξάκης Γεώργιος	» »	» »
5	Ιερωνυμάκης Πρίαμος	» »	» »
6	Βοργιάς Στυλιανός (Στέλιος)	» »	» »
7	Χαριτάκη Μακράκη Χρυσάνθη	» »	» »
8	Μανούσικας Ιωάννης (Βλαντάς)	» »	» »
9	Τσουδερός Ευάγγελος	» »	» »
10	Βάρδα Μαρία	» »	Αντιπρόεδρος
11	Χαιρετάκης Μιχαήλ	» »	τακτικό μέλος
12	Τζεδάκης Σταύρος	» »	Ως τακτικό μέλος
13	Καρτσάκης Γεώργιος	» »	» »
14	Μαρινάκης Αλέξανδρος	» »	» »

Από τη συνεδρίαση απουσίαζαν τα τακτικά μέλη της Επιτροπής κ.κ.: Φραγκάκης Εμμανουήλ, Τερζής Λεωνίδα, Παπαβασιλείου Νεκτάριος και Βρύσαλης Δημήτριος.

Α. Στη συνεδρίαση παραβρέθηκαν οι κ.κ.: Πολάκης Παύλος Βουλευτής Χανίων, Σμπώκος Βασίλειος Περιφερειακός Σύμβουλος ΠΚ, Καμπουράκης Εμμανουήλ Περιφερειακός Σύμβουλος ΠΚ, Κουκιανάκης Χαράλαμπος Δήμαρχος Δήμου Αποκόρωνα, Περράκης Αντώνιος Δήμαρχος Δήμου Καντάνου – Σελίνου, Ζερβός Ιωάννης Δήμαρχος Δήμου Σφακίων, Μακράκης Γεώργιος Αντιδήμαρχος Δήμου Κισσάμου, Αποστολάκης Ιωάννης Αντιδήμαρχος Δήμου Αποκόρωνα, Γύπαρης Κωνσταντίνος επικεφαλής ελάσσονος αντιπολίτευσης Δήμου Αποκόρωνα, Αθητάκης Ιωάννης Δημοτικός Σύμβουλος Δήμου Αποκόρωνα, Κοτρωνάκης Εμμανουήλ Ειδικός Σύμβουλος Δήμου Καντάνου – Σελίνου, Καγιαμπάκη Άννα Προϊσταμένη Δ/σης Περιβάλλοντος & Χωρικού Σχεδιασμού ΠΚ, Δαφνομήλη Δήμητρα Προϊσταμένη τμήματος Περιβάλλοντος Δ/σης

Περιβάλλοντος & Χωρικού Σχεδιασμού ΠΚ, Παρασύρης Ιωάννης μελετητής θέματος 02, Ρομπογιαννακης Δημήτριος Πολιτικός Μηχανικός μελετητής θέματος 02, Γαλανομάτης Εμμανουήλ μελετητής θέματος 03, Βρυωνάκης Γεώργιος μέλος Ν.Ε. ΣΥΡΙΖΑ Χανίων, Γερωνυμάκης Γεώργιος μέλος Λαϊκής Ενότητας Χανίων, Ραβάνη – Μπολιουδάκη Ελένη από την Πρωτοβουλία Αποκόρωνα, Γερωνυμάκης Ευάγγελος από την Πρωτοβουλία Σφακίων, Σταγάκης Ιωάννης, Σταγάκη Ευαγγελία, Σταγάκης Μιχαήλ και Σταγάκης Ελευθέριος Ιδιοκτήτες εταιρείας «ΜΙΧ. Ι. ΣΤΑΓΑΚΗ ΑΕΒΕ» θέμα 03, Ψυλλάκης Νικόλαος Πρόεδρος Τ.Κ. Μουζουρά, Χαρασανάκης Αλέξανδρος εκπρόσωπος εταιρείας «ΑΛΝΤΕΜΑΡ ΑΞΤΕ» θέμα 06, Βογιατζή Χρυσάνθη ειδική σύμβουλος Αντιπεριφερειάρχη Περιβάλλοντος ΠΚ, Καλουδάκης Αντώνης υπάλληλος Δ/σης Ηλεκτρονικής Διακυβέρνησης ΠΚ, και για την τήρηση των πρακτικών οι: Βαρδιάμπαση Νίκη και Μιχελινάκη Άννα υπάλληλοι Αυτοτελούς Τμήματος Συλλογικών Οργάνων ΠΚ.

Β. Συμμετείχαν μέσω τηλεδιάσκεψης οι κ.κ. Ρουκουνάκης Εμμανουήλ προϊστάμενος τμήματος Περιβάλλοντος και Υδροοικονομίας ΠΕ Λασιθίου, Βεγλιρής Εμμανουήλ προϊστάμενος τμήματος Περιβάλλοντος και Υδροοικονομίας ΠΕ Χανίων, Αγγελιογιαννάκη Ελένη υπάλληλος τμήματος Περιβάλλοντος και Υδροοικονομίας ΠΕ Χανίων, Μεραμβελιωτάκης Ιωάννης υπάλληλος Τμήματος Περιβάλλοντος και Υδροοικονομίας ΠΕ Χανίων, Κασσελάκη Αιμιλία υπάλληλος Τμήματος Περιβάλλοντος και Υδροοικονομίας ΠΕ Χανίων, Δασκαλάκη Βασιλεία υπάλληλος Τμήματος Περιβάλλοντος και Υδροοικονομίας ΠΕ Χανίων, Μαυρομάτη Αναστασία μέλος ΔΣ εταιρείας «ΜΙΧ. Ι. ΣΤΑΓΑΚΗ ΑΕΒΕ» θέμα 03.

Ο Πρόεδρος της Επιτροπής ύστερα από τη διαπίστωση απαρτίας, κήρυξε την έναρξη της συνεδρίασης με τα παρακάτω θέματα ημερήσιας διάταξης:

ΘΕΜΑ 03°: Έκφραση άποψης επί της Μελέτης Περιβαλλοντικών Επιπτώσεων του έργου: Νέα Μονάδα Παραγωγής Ετοίμου Σκυροδέματος ιδιοκτησίας **ΜΙΧ. Ι. ΣΤΑΓΑΚΗ ΑΕΒΕ** στη θέση "Ρυάκι" (εκτός οικισμού) Δ.Κ. Χωρδακίου, ΔΕ Ακρωτηρίου, Δήμου Χανίων. (ΠΕΤ έργου: 2403005628).

Η Επιτροπή Περιβάλλοντος και Χωροταξίας έχοντας υπόψη:

1. Τις διατάξεις:

- α) Του **Ν. 1650/1986**: «Για την προστασία του περιβάλλοντος»,
- β) Του **Ν. 2690/1999**: «Κύρωση του Κώδικα Διοικητικής Διαδικασίας και άλλες διατάξεις»,
- γ) Του **Ν. 3852/2010**: «Νέα Αρχιτεκτονική της Αυτοδιοίκησης και της Αποκεντρωμένης Διοίκησης - Πρόγραμμα Καλλικράτης»,
- δ) Του **Ν. 4014/2011**: «Περιβαλλοντική αδειοδότηση έργων και δραστηριοτήτων, ρύθμιση αυθαιρέτων σε συνάρτηση με δημιουργία περιβαλλοντικού ισοζυγίου και άλλες διατάξεις αρμοδιότητας Υπουργείου Περιβάλλοντος»,
- ε) της αριθμ. **1649/45-15-1-2014 ΚΥΑ**, η οποία αφορά στην «εξειδίκευση των διαδικασιών γνωμοδοτήσεων και τρόπου ενημέρωσης του κοινού και συμμετοχής του ενδιαφερόμενου κοινού στη δημόσια διαβούλευση κατά την περιβαλλοντική αδειοδότηση έργων και δραστηριοτήτων της Κατηγορίας Α΄ της απόφασης του Υπουργού Περιβάλλοντος, Ενέργειας και Κλιματικής Αλλαγής υπ' αριθμ. 1958/2012 (ΦΕΚ Α΄ 21),
- στ) του **Ν 5056/2023**: «Αναμόρφωση του συστήματος διακυβέρνησης Οργανισμών Τοπικής Αυτοδιοίκησης α΄ και β΄ βαθμού, κατάργηση νομικών προσώπων δημοσίου δικαίου δήμων, παρακολούθηση επιδόσεων τοπικής αυτοδιοίκησης οικονομική και

διοικητική διαχείριση οργανισμών τοπικής αυτοδιοίκησης, ευζωία των ζώων συντροφιάς, κατασκευή και αναβάθμιση λειτουργούντων χερσαίων συνοριακών σταθμών και λοιπές διατάξεις του Υπουργείου Εσωτερικών»,

όπως έχουν τροποποιηθεί και ισχύουν.

2. Το Π.Δ. 149/2010 με θέμα: «**Οργανισμός της Περιφέρειας Κρήτης**» (ΦΕΚ 242/27-12-2010, τεύχος Α΄) όπως έχει τροποποιηθεί και ισχύει με την αριθμ. **1218/ΦΕΚ 762 τ. Β΄/ 26-02-2021** Απόφαση Συντονίστριας Αποκεντρωμένης Διοίκησης Κρήτης
3. Την αριθμ. **4/2024** απόφαση σε **2^η ορθή επανάληψη** Περιφερειακού Συμβουλίου (πρακτικό Ν° 02/16-01-2022), που αφορά: **α)** στη Σύσταση Επιτροπής Περιβάλλοντος και Χωροταξίας Περιφέρειας Κρήτης, **β)** στον Καθορισμό αριθμού των μελών της και **γ)** στη Μεταβίβαση αρμοδιοτήτων του Περιφερειακού Συμβουλίου προς την Επιτροπή, σύμφωνα με τις διατάξεις του άρθρου 164 του Ν. 3852/10: «**Νέα Αρχιτεκτονική της Αυτοδιοίκησης και της Αποκεντρωμένης Διοίκησης – Πρόγραμμα Καλλικράτης**», όπως έχει τροποποιηθεί και ισχύει με τις διατάξεις του άρθρου 13 του Ν. 5056/2023, **από τη δημοσίευση της απόφασης στο ΦΕΚ 09-02-2024 έως 30/06/2026.**
4. Το ΦΕΚ **949 τ. Β/09-02-2024** που αφορά τη δημοσίευση της αρ. **4/2024** απόφασης Περιφερειακού Συμβουλίου ΠΚ.
5. Την αριθμ. πρωτ. **52177/14-02-2024** απόφαση Περιφερειάρχη, που αφορά στον ορισμό προέδρου Επιτροπής Περιβάλλοντος & Χωροταξίας Π.Κ. έως **04-01-2025.**
6. Το με αριθμ. πρωτ.: **1817/29-5-2024** έγγραφο της **Δ/νσης ΠΕ.ΧΩ.Σ.** Αποκεντρωμένης Διοίκησης Κρήτης, με το οποίο μας διαβιβάστηκε στο Περιφερειακό Συμβούλιο η Μ.Π.Ε. για το αναφερόμενο έργο.
7. Τη με αριθμ. πρωτ. **197169/06-06-2024** **ανακοίνωση του Περιφερειακού Συμβουλίου** στον τοπικό τύπο, προκειμένου να λάβουν γνώση οι φορείς και οι πολίτες της **Περιφερειακής Ενότητας Χανίων**, για την αναφερόμενη Μ.Π.Ε.
8. Το με αρ. πρωτ. **212435/19-06-2024** έγγραφο του **Τμήματος Συλλογικών Οργάνων Π.Κ.** προς το **Δήμο Χανίων** με θέμα: **Διαβίβαση ΜΠΕ στο Δήμο σας που αφορά το έργο: «Νέα Μονάδα Παραγωγής Ετοιμού Σκυροδέματος ιδιοκτησίας ΜΙΧ. Ι. ΣΤΑΓΑΚΗ ΑΕΒΕ στη θέση "Ρυάκι" (εκτός οικισμού) Δ.Κ. Χωρδακίου, ΔΕ Ακρωτηρίου, Δήμου Χανίων. (ΠΕΤ έργου: 2403005628)»,** για έκφραση γνώμης από τα οικεία συλλογικά όργανα.
9. Την με αριθμ. **324/2024 Απόφαση Δήμου Χανίων με την οποία γνωμοδοτεί αρνητικά για την εν λόγω ΜΠΕ.**
10. Τη με αριθμ. **6/2024** απόφαση της Κοινότητας Χορδακίου της Δημοτικής Ενότητας Ακρωτηρίου, **με την οποία γνωμοδοτεί αρνητικά για την εν λόγω ΜΠΕ.**
11. Το με αριθμ. **41280/16-07-2024** έντυπο **Δ11 του Δήμου Χανίων** που αφορά γνωμοδότηση για τη ΜΠΕ του έργου: **«Νέα Μονάδα Παραγωγής Ετοιμού Σκυροδέματος ιδιοκτησίας ΜΙΧ. Ι. ΣΤΑΓΑΚΗ ΑΕΒΕ στη θέση "Ρυάκι" (εκτός οικισμού) Δ.Κ. Χωρδακίου, ΔΕ Ακρωτηρίου, Δήμου Χανίων. (ΠΕΤ έργου: 2403005628)».**
12. Το με αριθμ πρωτ. **239670/10-07-2024** έγγραφο του **Τμήματος Περιβάλλοντος και Υδροοικονομίας ΠΕ Χανίων**, στο οποίο αναφέρονται τα παρακάτω:

1. ΤΙΤΛΟΣ ΕΡΓΟΥ/Η ΔΡΑΣΤΗΡΙΟΤΗΤΑΣ:

Εξέταση της Μελέτης Περιβαλλοντικών Επιπτώσεων (ΜΠΕ) του έργου: **Νέα Μονάδα Παραγωγής Ετοιμού Σκυροδέματος ιδιοκτησίας «ΜΙΧ. Ι. ΣΤΑΓΑΚΗ Α.Ε.Β.Ε.»** στη θέση Ρυάκι (εκτός Οικισμού) Δ.Κ. Χωρδακίου, Δ.Ε. Ακρωτηρίου, Δήμου Χανίων, Π.Ε. Χανίων (ΠΕΤ έργου: 2403005628)

2. ΘΕΣΜΙΚΟ ΠΛΑΙΣΙΟ

Α/Α	ΣΤΟΙΧΕΙΟ ΘΕΣΜΙΚΟΥ ΠΛΑΙΣΙΟΥ (ΦΕΚ) και ΤΙΤΛΟΣ ΣΤΟΙΧΕΙΟΥ ΘΕΣΜΙΚΟΥ ΠΛΑΙΣΙΟΥ
1.	Ν.1650/1986(ΦΕΚ 160/Α/86) Για την προστασία του περιβάλλοντος, όπως τροποποιήθηκε και ισχύει.
2.	Ν. 4014/20.9.2011 (ΦΕΚ 209/Α) «Περιβαλλοντική αδειοδότηση έργων και δραστηριοτήτων, ρύθμιση αυθαιρέτων σε συνάρτηση με δημιουργία περιβαλλοντικού ισοζυγίου και άλλες διατάξεις αρμοδιότητας Υπουργείου Περιβάλλοντος», όπως τροποποιήθηκε και ισχύει.
3.	Το Π.Δ 149/2010(ΦΕΚ 242/Α/27.12.2010) Οργανισμός της Περιφέρειας Κρήτης και η με αριθμ. 1218/16-2-2021 (ΦΕΚ 762/Β'/26-2-2021) Έγκριση τροποποίησης του Οργανισμού Εσωτερικής Υπηρεσίας της Περιφέρειας Κρήτης από τη Συντονίστρια της ΑΔΚ.
4.	Η ΚΥΑ οικ.1649/45/2014 (ΦΕΚ 45/Β'/15-1-2014) Εξειδίκευση των διαδικασιών γνωμοδοτήσεων και τρόπου ενημέρωσης του κοινού και συμμετοχής του ενδιαφερόμενου κοινού στη δημόσια διαβούλευση κατά την περιβαλλοντική αδειοδότηση έργων και δραστηριοτήτων της κατηγορίας Α' της ΥΑ του Υπουργού ΠΕΚΑ με αριθμ. 1958/2012 (ΦΕΚ Α' 21) σύμφωνα με τα οριζόμενα στο άρθρο 19 παρ. 9 του Ν. 4014/2011 καθώς και κάθε άλλης σχετικής λεπτομέρειας.
5.	Η Κ.Υ.Α. 170225/2014 (ΦΕΚ 135/Β/2014) «Εξειδίκευση των περιεχομένων των φακέλων περιβαλλοντικής αδειοδότησης έργων και δραστηριοτήτων της Κατηγορίας Α' της απόφασης του Υπουργού Περιβάλλοντος, Ενέργειας και Κλιματικής Αλλαγής με αρ. πρωτ. 1958/2012 (Β' 21) όπως ισχύει, σύμφωνα με το άρθρο 11 του ν. 4014/2011 (Α' 209), καθώς και κάθε άλλης σχετικής λεπτομέρειας.» όπως τροποποιήθηκε με την ΚΥΑ 1915/2018 (ΦΕΚ 304/Β/2-02-2018)
6.	Η αριθμ. Υ.Α. ΥΠΕΝ/ΔΙΠΑ/17185/1069/2022 (ΦΕΚ 841/Β'/24-2-2022) Τροποποίηση και κωδικοποίηση της ΔΙΠΑ/οικ.37674/27-7-2016 υπουργικής απόφασης «Τροποποίηση και κωδικοποίηση της υπουργικής απόφασης 1958/2012 - Κατάταξη δημοσίων και ιδιωτικών έργων και δραστηριοτήτων σε κατηγορίες και υποκατηγορίες σύμφωνα με την παρ. 4 του άρθρου 1 του ν. 4014/21.9.2011 (Α' 209), όπως αυτή έχει τροποποιηθεί και ισχύει» (Β' 2471).
7.	Η με αριθμ. πρωτ. 199606/7-6-2024 διαβίβαση του φακέλου της μελέτης Περιβαλλοντικών επιπτώσεων του έργου από την Γραμματεία του Περιφερειακού Συμβουλίου στην υπηρεσία μας.
8.	Το με αριθμ. πρωτ. 1817/29-5-2024 έγγραφο για την Έναρξη της διαδικασίας διαβούλευσης με την ανάρτηση στο Η.Π.Μ. της Μελέτης Περιβαλλοντικών Επιπτώσεων (Μ.Π.Ε.) για δημοσιοποίηση και έκφραση άποψης, του έργου «Νέα Μονάδα Παραγωγής Ετοιμού Σκυροδέματος ιδιοκτησίας «ΜΙΧ. Ι. ΣΤΑΓΑΚΗ Α.Ε.Β.Ε.» στη θέση Ρυάκι (εκτός Οικισμού) Δ.Κ. Χωρδακίου, Δ.Ε. Ακρωτηρίου, Δήμου Χανίων, Π.Ε. Χανίων (ΠΕΤ έργου: 2403005628) προς το Περιφερειακό Συμβούλιο της Περιφέρειας Κρήτης
9.	Η με αριθμ. πρωτ. 41737/17-7-2023 έγκριση εισόδου εξόδου για τη κυκλοφοριακή σύνδεση εγκατάστασης με τη χρήση «Μονάδα Παραγωγής Ετοιμού Σκυροδέματος» σε αγροτική οδό η οποία συμβάλει επι της κύριας Δημοτικής οδού «από επαρχιακή οδό Ν.40 προς Χορδάκι» από τη Δνση Τεχνικών Υπηρεσιών του Δήμου Χανίων.
10.	Η με αριθμ. πρωτ. 22643/12-5-2022 απάντηση σε αίτηση για χρήση γης από την ΥΔΟΜ του Δήμου Χανίων που αφορά τον παρόν έργο.
11.	Το με αριθμ. πρωτ. Φ.900/6/114252/Σ.1114/4-7-2023 έγγραφο του ΠΒΚ Κλάδος Γ' (Υποστήριξης) Δνση Εγκαταστάσεων Τμήμα Γ1ΒΒ του ΠΒΚ για το έργο.
12.	Το με αριθμ. πρωτ. 1126/8-8-2023 έγγραφο της Δνσης Ανάπτυξης της ΠΕ Χανίων με θέμα: «παρέχονται πληροφορίες για την νομιμότητα λειτουργίας (χορήγηση έγκρισης εγκατάστασης και υποβολή γνωστοποίησης λειτουργίας) της υπο ίδρυση νέας μονάδας παραγωγής έτοιμου σκυροδέματος με την επωνυμία «ΜΙΧ. ΣΤΑΓΑΚΗΣ Α.Ε.Β.Ε.» που πρόκειται να εγκατασταθεί στη θέση «Ρυάκι» εκτός ορίων του οικισμού Χορδάκι της Δ.Ε. Ακρωτηρίου του Δήμου Χανίων.
13.	Η με αριθμ. πρωτ. 15568/17-11-2023 απάντηση στο έγγραφο «αίτηση χορήγησης βεβαίωσης» από τη ΔΕΥΑ Χανίων.
14.	Το με αριθμ πρωτ. 118133/13-5-2021 διαβιβαστικό της Δνσης Αγροτικής Οικονομίας και Κτηνιατρικής του με αριθμ. 2524/2021 Πρακτικού της ΠΕΧΩΠ Χανίων.
15.	Η αριθμ. οικ. 92108/1045/Φ.15/2020 (ΦΕΚ 3833/Β/09-09-2020): «Κατάταξη στις κατηγορίες της παρ. 1 του άρθρου 1 του ν. 4014/2011 (Α' 209), των μεταποιητικών και συναφών δραστηριοτήτων που προβλέπονται

	στις διατάξεις της υπό στοιχεία 3137/191/Φ.15/21-3-2012 (Β' 1048) κοινής υπουργικής απόφασης, όπως ισχύει, σύμφωνα με τις προβλέψεις της παρ. 9α του άρθρου 20 του ν. 3982/2011 (Α' 143)»
16	Η από 19-6-2024 υπεύθυνη δήλωση έναρξης λειτουργίας εφεδρικού σταθμού ηλεκτροπαραγωγής Ν.2344/1994 που αναφέρεται στην εταιρεία «ΚΡΗΤΟΔΟΜΗ Α.Ε.»

3. ΕΠΙΤΟΠΙΑ ΑΝΑΓΝΩΡΙΣΗ ΠΕΡΙΟΧΗΣ ΕΡΓΟΥ

Πραγματοποιήθηκε αυτοψία στην περιοχή της προγραμματιζόμενης δραστηριότητας στις 4-7-2024.

ΝΑΙ	Χ
ΟΧΙ	


4. ΣΤΟΙΧΕΙΑ ΑΠΟ ΤΗΝ ΕΞΕΤΑΣΗ ΤΗΣ ΜΠΕ


Η εξεταζόμενη Μελέτη Περιβαλλοντικών Επιπτώσεων αφορά τη νέα μονάδα παραγωγής ετοιμού σκυροδέματος της εταιρείας «ΜΙΧ. Ι. ΣΤΑΓΑΚΗ Α.Ε.Β.Ε.», στη θέση "Ρυάκι" εκτός των ορίων του οικισμού Χωρδακίου, της Δημοτικής Κοινότητας Χωρδακίου, της Δ.Ε. Ακρωτηρίου, του Δήμου Χανίων, της Π.Ε. Χανίων.

Η μονάδα πρόκειται, σύμφωνα με τη ΜΠΕ, να εγκατασταθεί σε έκταση 21.599,66τ.μ., που βρίσκεται εκτός θεσμοθετημένων ορίων οικισμών, εκτός Ζ.Ο.Ε. και εκτός προστατευόμενων περιοχών του δικτύου Natura 2000.

Σύμφωνα με τη ΜΠΕ (σελ. 29), τα όρια του γηπέδου απέχουν, προς τα ανατολικά, 440m από τα όρια του οικισμού Χωρδακίου, όπως αυτά έχουν καθοριστεί με την αριθμ. 5808/4415/25-09-1987 (ΦΕΚ1053/Δ/1987) απόφαση του Νομάρχη Χανίων, ενώ προς τα δυτικά απέχουν 600m από τα όρια του οικισμού Καλόρρουμα, όπως έχουν καθοριστεί με την υπ' αρ. 5067/4846/31-08-1988 (ΦΕΚ672/Δ/1988) απόφαση του Νομάρχη Χανίων.

Η εγκατάσταση πρόκειται να υλοποιηθεί στο μη δασικό τμήμα του ακινήτου, σε απόσταση που υπερβαίνει τα 500 μέτρα από το όριο του οικισμού Χωρδακίου, και σε έκταση περίπου 15 στρεμμάτων. Σύμφωνα με τον ανηρημένο Δασικό Χάρτη της Π.Ε. Χανίων, στο υπό μελέτη ακίνητο συνολικού εμβαδού 21.599,66m² βρίσκονται τμήματα με χαρακτηρισμό ως δασικές εκτάσεις: το τμήμα 1, με εμβαδόν 4.643,62 m² και χαρακτηρισμό ΔΔ, το τμήμα 2 με εμβαδόν 0,52m² και χαρακτηρισμό ΔΔ, και το τμήμα 3 με εμβαδόν 0,19m² και χαρακτηρισμό ΔΔ.

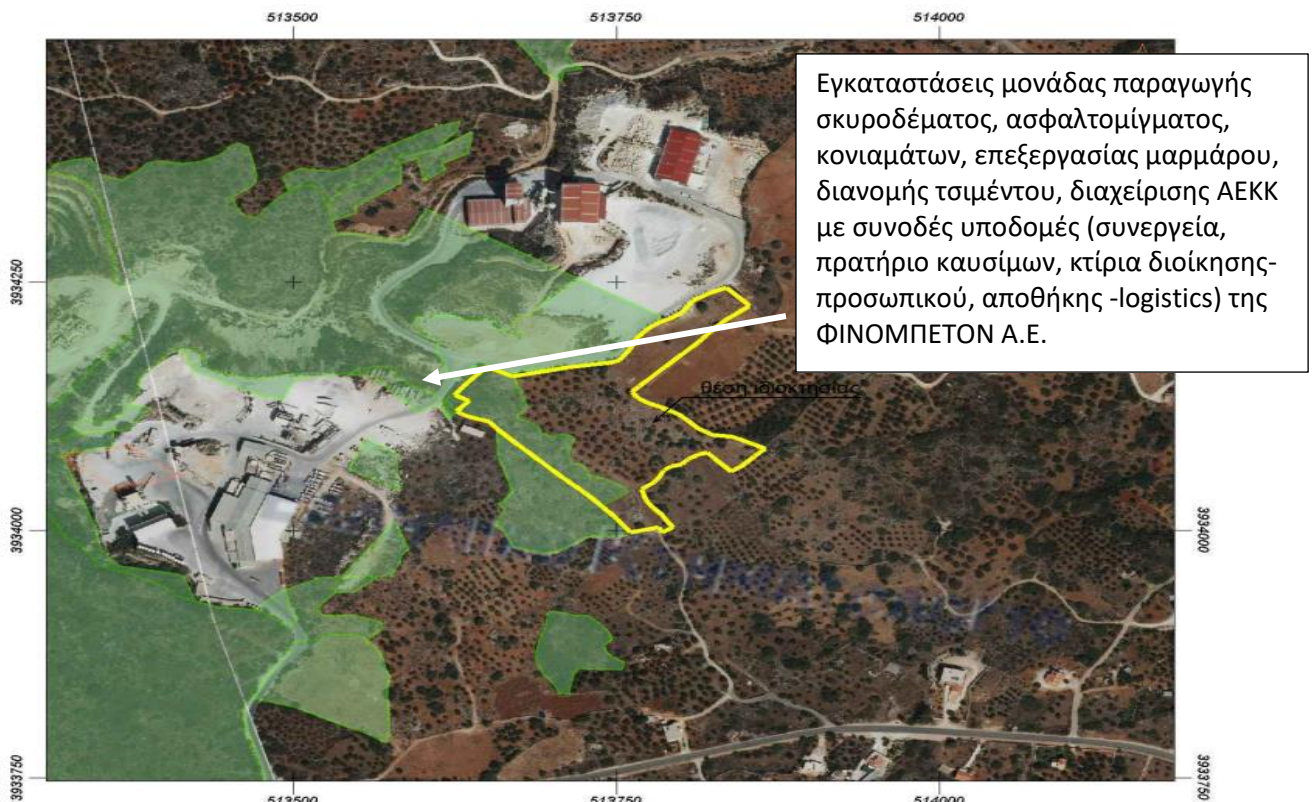


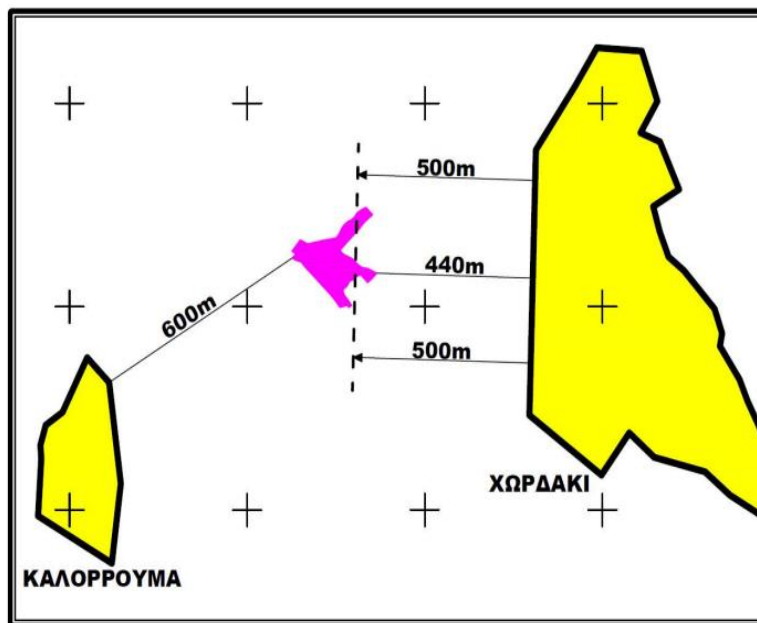

Εικ. 1: Απόσπασμα από τον Δασικό Χάρτη (τοπογραφικό ΜΠΕ), με την έκταση του αγροτεμαχίου στο οποίο προγραμματίζεται η δραστηριότητα της μονάδας παραγωγής έτοιμου σκυροδέματος της εταιρείας «ΜΙΧ. Ι. ΣΤΑΓΑΚΗ Α.Ε.Β.Ε.», και αποστάσεις από τους οικισμούς Καλόρουμα και Χορδάκι (ΜΠΕ σελ.29)

Το γήπεδο της προγραμματιζόμενης δραστηριότητας «νέα μονάδα παραγωγής έτοιμου σκυροδέματος της εταιρείας «ΜΙΧ. Ι. ΣΤΑΓΑΚΗ Α.Ε.Β.Ε.» συνορεύει στα βόρεια και δυτικά με την έκταση στην οποία βρίσκονται οι υφιστάμενες εγκαταστάσεις της εταιρείας «ΦΙΝΟΜΠΕΤΟΝ Α.Ε.», θέση «Ρυάκι Γαλάνη», εκτός ορίων του οικισμού Χωρδακίου Δ.Ε Ακρωτηρίου του Δήμου Χανίων, οι οποίες περιλαμβάνουν μονάδα παραγωγής σκυροδέματος, ασφαλτομίγματος, κονιαμάτων, επεξεργασίας μαρμάρου, κέντρου διανομής τσιμέντου και διαχείρισης ΑΕΚΚ (Αποβλήτων Εκκαφών, Κατασκευών και Κατεδαφίσεων) με συνοδές υποδομές (συνεργεία, πρατήριο καυσίμων, κτίρια διοίκησης-προσωπικού, αποθήκης τύπου εφοδιαστικής αλυσίδας -logistics).

Η δραστηριότητα, σύμφωνα με την σχετ. (15) ΚΥΑ οικ. 92108/1045/Φ.15/2020 για την κατάταξη σε υποκατηγορίες των έργων και δραστηριοτήτων της 9^{ης} ομάδας (μεταποιητικών δραστηριοτήτων), κατατάσσεται στο είδος α/α 128 «παραγωγή έτοιμου σκυροδέματος», στην υποκατηγορία Α2.

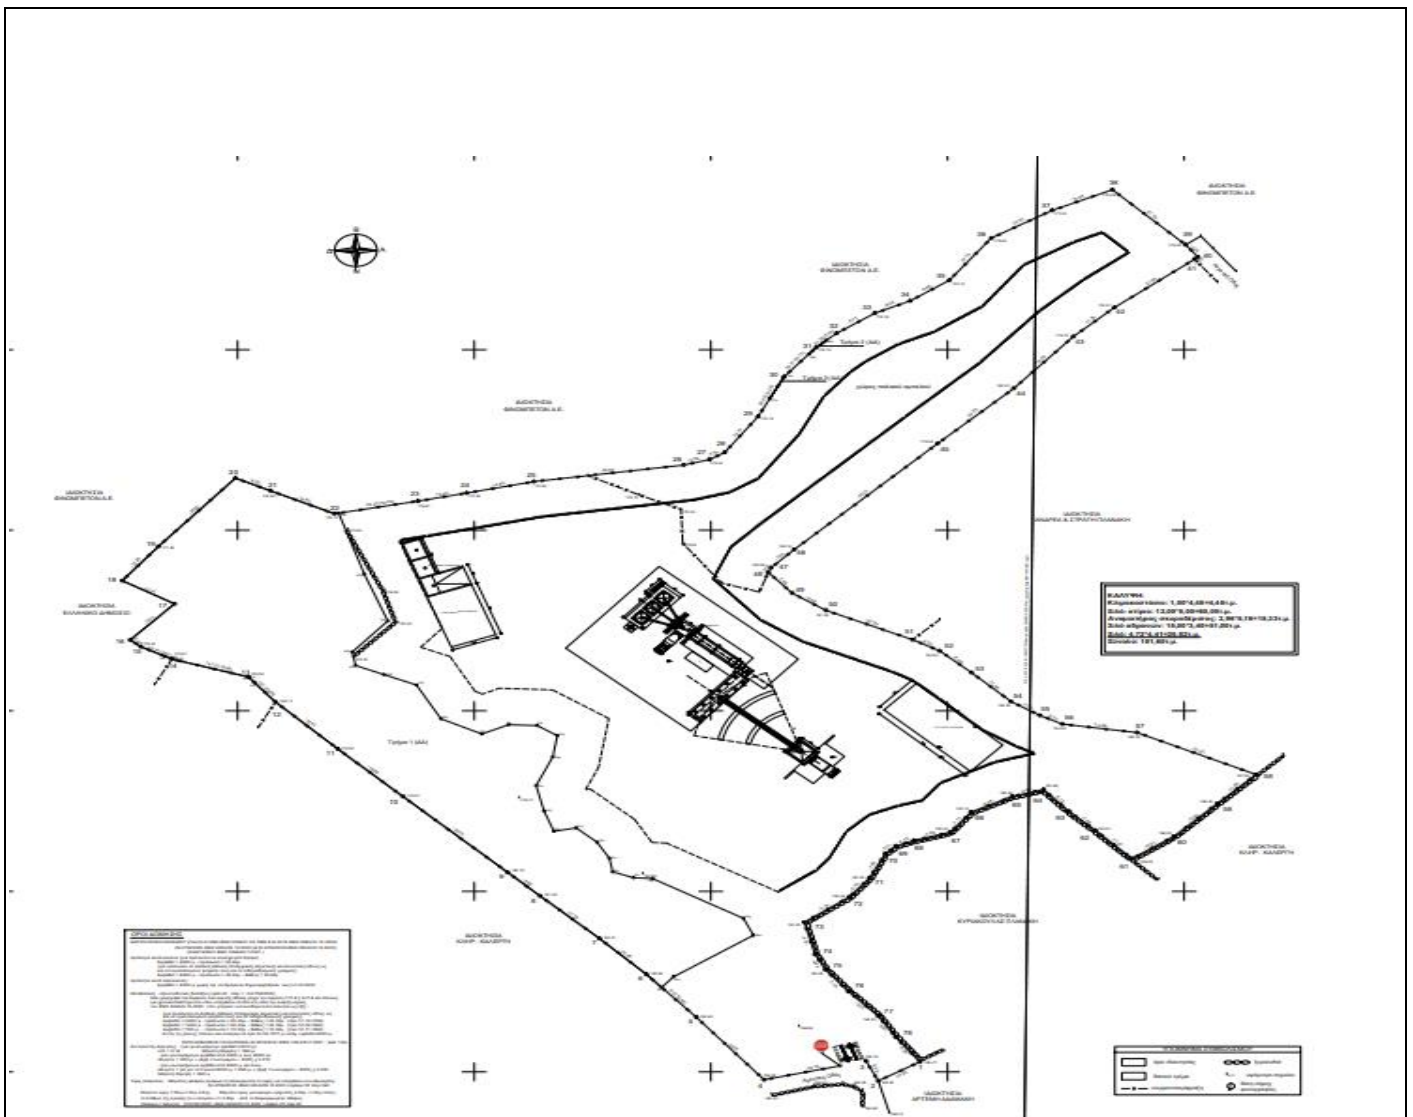

Εικ. 2: Απόσπασμα από το κλ.1/500 από Δεκέμβριος 2023 διάγραμμα κάλυψης της ΜΠΕ για τη δραστηριότητα «Νέα Μονάδα Παραγωγής Ετοιμού Σκυροδέματος ιδιοκτησίας «ΜΙΧ. Ι. ΣΤΑΓΑΚΗ Α.Ε.Β.Ε.» στη θέση Ρυάκι (εκτός Οικισμού) Δ.Κ. Χωρδακίου, Δ.Ε. Ακρωτηρίου, Δήμου Χανίων, Π.Ε. Χανίων


Οι κύριες εγκαταστάσεις της δραστηριότητας που θα κατασκευαστούν, σύμφωνα με τη ΜΠΕ (σελ.18), είναι οι εξής: Σιλό τροφοδοσίας, σιλό αδρανών, αναμικτήρας σκυροδέματος, το κτίριο στο οποίο θα βρίσκονται τα γραφεία διοίκησης, βοηθητικοί χώροι, μία δεξαμενή νερού, και στην οροφή τα σιλό τοιμέντου, όπως αποτυπώνονται στα συνημμένα σχέδια της μελέτης (κλ.1/500 από Δεκέμβριος 2023 διάγραμμα κάλυψης και 1/100 από Φεβρουάριος 2024 κάτοψη-τομή εγκατάστασης).

Οι βοηθητικές εγκαταστάσεις που προβλέπονται είναι οι εξής: Στέγαστρο αποθήκευσης αδρανών, σύστημα ανακύκλωσης των υγρών αποβλήτων της μονάδας, αποτελούμενο από τρεις υπόγειες δεξαμενές και μία στεγανή κλίνη ξήρανσης. Σημειώνεται ότι στα ανωτέρω σχέδια φαίνεται η διάταξη των εγκαταστάσεων παραγωγής σκυροδέματος, τα σιλό αποθήκευσης και οι δεξαμενές καθίζησης, ωστόσο δεν έχουν αποτυπωθεί τα κτήρια διοίκησης που περιγράφονται στη ΜΠΕ.

Σύμφωνα με τη ΜΠΕ (σελ. 31) η εγκατάσταση θα υδροδοτείται από το δίκτυο της Δ.Ε.Υ.Α. Χανίων, σύμφωνα με τη με αρ. πρ. 15568/17-11-2023 σχετική βεβαίωση για τη δυνατότητα υδροδότησης της μονάδας. Η αποχέτευση των αστικού τύπου υγρών αποβλήτων θα γίνεται σε στεγανή δεξαμενή, η οποία θα λειτουργεί ως δεξαμενή προσωρινής αποθήκευσης λυμάτων.

Για την είσοδο-έξοδο στην υπό μελέτη μονάδα σκυροδέματος, ως δρόμος προσπέλασης θα χρησιμοποιείται η υφιστάμενη αγροτική οδός, η οποία συμβάλλει επί της κύριας Δημοτικής Οδού «από επαρχιακή οδό Ν.40 προς Χωρδάκι», σύμφωνα με τη σχετ. (9) με αριθμ. πρωτ. 41737/17-7-2023 έγκριση Εισόδου – Εξόδου, της Δνσης Τεχνικών Υπηρεσιών Δήμου Χανίων, για την Κυκλοφοριακή Σύνδεση εγκατάστασης με χρήση «Μονάδας Παραγωγής Ετοιμού Σκυροδέματος».

Η παραγωγή του έτοιμου σκυροδέματος, όπως αναφέρεται στη ΜΠΕ, εξαρτάται από τη ζήτηση καθώς δεν υπάρχει η δυνατότητα αποθήκης, αναλόγως των αναγκών και της εποχής. Η θεωρητική παραγωγική δυναμικότητα ανέρχεται σε 100 m³ ανά ώρα, όμως κατά μέσον όρο η πραγματική ημερήσια παραγωγή με βάση τη ΜΠΕ (σελ. 61) εκτιμάται να είναι της τάξης των 150 -200 m³, ενώ για τις ανάγκες της εξεταζόμενης μελέτης, και προκειμένου να υπάρχει και ένας βαθμός ασφάλειας στους υπολογισμούς, γίνεται η παραδοχή ότι μία τυπική μέρα εργασίας θα παράγονται 200m³ έτοιμου σκυροδέματος.

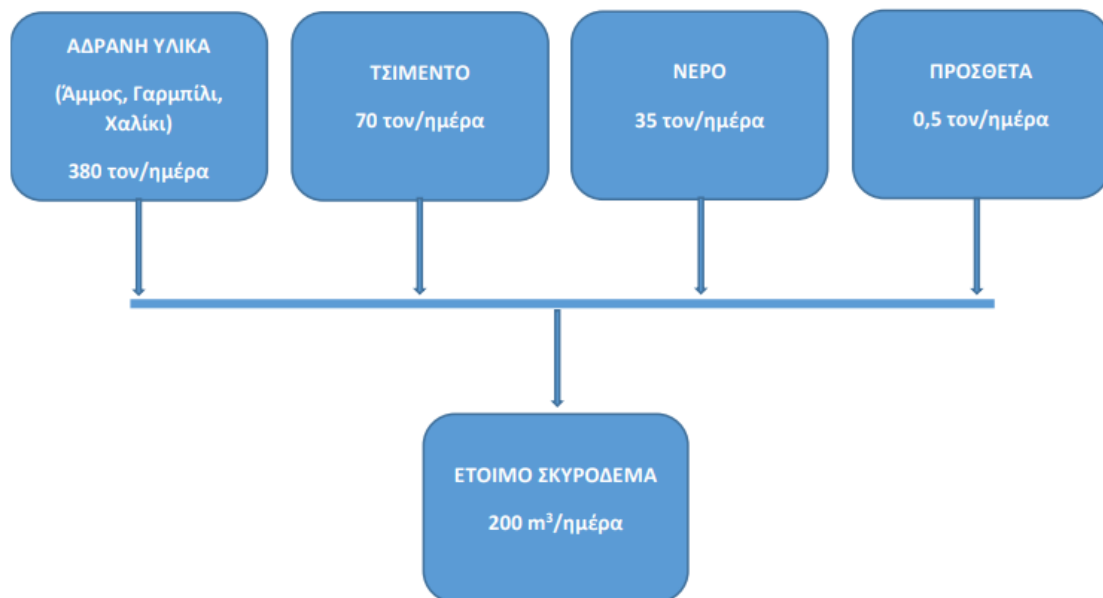

Εικ. 3: (Εικόνα 6.5.5.1 της ΜΠΕ, σελ. 61: Ισοζύγιο μάζας, εισερχόμενων - εξερχόμενων υλικών) για τη δραστηριότητα Νέα Μονάδα Παραγωγής Ετοιμού Σκυροδέματος ιδιοκτησίας «ΜΙΧ. Ι. ΣΤΑΓΑΚΗ Α.Ε.Β.Ε.» στη θέση Ρυάκι (εκτός Οικισμού) Δ.Κ. Χωρδακίου, Δ.Ε. Ακρωτηρίου, Δήμου Χανίων.

Ως πρώτη ύλη θα χρησιμοποιούνται λατομικά προϊόντα – θραυστά αδρανή υλικά (άμμος, χαλίκι, ψηφίδα), τσιμέντο (κοινό PORTLAND ελληνικού τύπου), νερό και πρόσθετα. Οι πρώτες ύλες θα προέρχονται από τις ελληνικές βιομηχανίες και βιοτεχνίες της εγγύτερης και ευρύτερης περιοχής. Συγκεκριμένα τα αδρανή υλικά θα προέρχονται από λατομεία της ευρύτερης περιοχής και το τσιμέντο από τη μονάδα παραγωγής τσιμέντου του φορέα του έργου της εταιρείας «ΜΙΧ. Ι. ΣΤΑΓΑΚΗ Α.Ε.Β.Ε.».

Σύμφωνα με τη ΜΠΕ (σελ. 59), η ποσότητα των βιομηχανικών αποβλήτων από τα νερά πλύσης από τις αντλίες σκυροδέματος και τα οχήματα μεταφοράς υπολογίζεται σε 10 lt/m³ σκυροδέματος, άρα για τη δυναμικότητα της μονάδας θα είναι 10 x 200 = 2000 lt ή 2 m³/ημέρα. Επομένως η μέγιστη υπολογιζόμενη ημερήσια παροχή βιομηχανικών αποβλήτων είναι 2m³.

Τα υγρά απόβλητα της μονάδας από το πλύσιμο των βαρελών, που θα γίνεται σε ειδικό στεγανό χώρο, θα διοχετεύονται με φυσική ροή σε τρεις συγκοινωνούσες (με υπερχειλίση) δεξαμενές, χωρητικότητας 190 m³, όπου η λάσπη θα συγκρατείται στην πρώτη και δεύτερη δεξαμενή (με καθίζηση), ενώ το νερό θα επανακυκλοφορεί από την τρίτη δεξαμενή. Το νερό, με τη βοήθεια αντλητικού συγκροτήματος, καθαρό πλέον, θα επαναχρησιμοποιείται για το πλύσιμο των βαρελών. Η λάσπη που θα προκύπτει από την καθίζηση (ΕΚΑ 10 13 99) θα επαναχρησιμοποιείται για την παραγωγή χαμηλότερης ποιότητας σκυροδέματος, είτε θα οδηγείται σε ΧΥΤΑ ή σε μονάδα επεξεργασίας των ΑΕΚΚ.

Όσον αφορά στις εκπομπές σκόνης, η σκόνη παράγεται από τις εξής πηγές: Κατά την εκφόρτωση των αδρανών υλικών στα αντίστοιχα σιλό, κατά την εκφόρτωση των αδρανών υλικών στο μίξερ και κατά την αποθήκευση του τσιμέντου στα αντίστοιχα σιλό. Η σκόνη αυτή, όπως αναφέρεται στη ΜΠΕ (σελ. 62), θα αντιμετωπιστεί με τους εξής τρόπους:

- Τα σιλό των αδρανών υλικών θα καλυφθούν με ειδικό σκέπαστρο, το οποίο θα κατακρατεί την σκόνη.
- Θα τοποθετηθεί κεντρικό ειδικό φίλτρο, το οποίο κατά την εκφόρτωση των αδρανών υλικών από την αποθήκευση στο μίξερ κάνει σχεδόν 100% κατακράτηση της σκόνης.
- Θα τοποθετηθεί ειδικό φίλτρο στα σιλό του τσιμέντου, το οποίο κατά την αποθήκευση του τσιμέντου θα κάνει κατακράτηση της σκόνης.

Επισημαίνεται πως η απόδοση των προτεινόμενων φίλτρων είναι 99,9%, περιορίζοντας τη σκόνη στην έξοδό τους σε <20,00 mg/m³. Ο καθαρισμός των φίλτρων θα γίνεται αυτόματα με τη διαβίβαση αντίστροφου ρεύματος πεπιεσμένου αέρα, μέσω διαφραγματικών ηλεκτροβαλβίδων, η λειτουργία των οποίων ελέγχεται ηλεκτρονικά, ενώ η συλλεγόμενη σκόνη επιστρέφει στη γραμμή παραγωγής (πλήρης ανακύκλωση).

ΠΑΡΑΤΗΡΗΣΕΙΣ ΤΗΣ ΥΠΗΡΕΣΙΑΣ ΜΑΣ

Στο πλαίσιο των αρμοδιοτήτων της Υπηρεσίας μας, έπειτα από τα σχετ. (7) έγγραφο του Περιφερειακού Συμβουλίου (επιτροπής Περιβάλλοντος) της Περιφέρειας Κρήτης, με το οποίο διαβιβάστηκε η ΜΠΕ του έργου του θέματος, και ύστερα από την αυτοψία που πραγματοποιήθηκε στις 4-7-2024 διατυπώνουμε τις εξής παρατηρήσεις επί της ΜΠΕ:



Εικ. 4 και 5: Η έκταση εμβαδού 21.599,66τ.μ., σε τμήμα της οποίας προτείνεται να εγκατασταθεί η νέα Μονάδα Παραγωγής Ετοίμου Σκυροδέματος ιδιοκτησίας «ΜΙΧ. Ι. ΣΤΑΓΑΚΗ Α.Ε.Β.Ε.» στη θέση Ρυάκι (εκτός Οικισμού) Δ.Κ. Χωρδακίου, Δ.Ε. Ακρωτηρίου, Δήμου Χανίων. Στα βορειοδυτικά της έκτασης βρίσκονται οι εγκαταστάσεις της «ΦΙΝΟΜΠΕΤΟΝ Α.Ε.» (αριστερά) και δεξιά το τμήμα του γηπέδου που υπάγεται στη Δασική νομοθεσία από την αυτοψία της υπηρεσίας μας στις 4-7-2024.

4.1. Πρόσβαση στην μονάδα είσοδος έξοδος.

Όπως προκύπτει από τη ΜΠΕ και από την αυτοψία στις 4-7-2024 η πρόσβαση στην έκταση της υπο αδειοδότηση δραστηριότητας γίνεται μέσω υφιστάμενης αγροτικής οδού, η οποία είναι χωματόδρομος και στη συνέχεια

4.1. Πρόσβαση στην μονάδα / είσοδος - έξοδος

Όπως προκύπτει από τη ΜΠΕ και από την αυτοψία στις 4-7-2024, η πρόσβαση στην έκταση της υπό αδειοδότηση δραστηριότητας θα γίνεται μέσω υφιστάμενης αγροτικής οδού, η οποία είναι χωματόδρομος, και στη συνέχεια συμβάλλει στη δημοτική οδό που οδηγεί προς τον οικισμό Χωρδάκι.

Να εφαρμοστούν τα προβλεπόμενα στη σχετ. (8) έγκριση εισόδου-εξόδου που χορηγήθηκε από την Τεχνική Υπηρεσία του Δήμου Χανίων και στο σχετ. (11) έγγραφο της Δνσης Εγκαταστάσεων του Πεδίου Βολής Κρήτης.

Η άποψη της υπηρεσίας μας είναι ότι θα πρέπει να ασφαλτοστρωθεί ο υφιστάμενος χωματόδρομος για τον περιορισμό της διάχυσης της σκόνης στις παρακείμενες γεωργικές καλλιέργειες (ελαιόδεντρα) και να βελτιωθούν τα γεωμετρικά χαρακτηριστικά του, τα οποία είναι απαραίτητες προϋποθέσεις για τη λειτουργία της μονάδας σκυροδέματος, αφού για την εξυπηρέτησή της θα κινούνται σε συνεχή βάση μεγάλα οχήματα από και προς τη μονάδα.



Εικ. 6, 7, 8 και 9: Ο υφιστάμενος χωματόδρομος ο οποίος οδηγεί στο γεωτεμάχιο που θα εγκατασταθεί «νέα Μονάδα Παραγωγής Ετοίμου Σκυροδέματος ιδιοκτησίας «ΜΙΧ. Ι. ΣΤΑΓΑΚΗ Α.Ε.Β.Ε.» στη θέση Ρυάκι (εκτός Οικισμού) Δ.Κ. Χωρδακίου, Δ.Ε. Ακρωτηρίου, Δήμου Χανίων από την αυτοψία της υπηρεσίας μας στις 4-7-2024

4.2. Μέτρα για την αποφυγή διάχυσης της σκόνης από την παραγωγική διαδικασία και την κίνηση των οχημάτων

Να λαμβάνονται μέτρα κατά την κίνηση των οχημάτων που εισέρχονται και εξέρχονται από τη μονάδα, ώστε να περιορίζεται η εκπομπή σκόνης. Στα μέτρα αυτά συγκαταλέγεται το σύστημα διαβροχής – ψεκασμού, η επιβολή χαμηλών ορίων ταχύτητας των οχημάτων, ασφαλτόστρωσης κλπ. Επίσης να διατηρηθούν περιμετρικά της μονάδας τα υφιστάμενα ελαιόδεντρα του αγροτεμαχίου, όπου αυτό είναι εφικτό, και να πραγματοποιηθούν επιπλέον

περιμετρικές φυτεύσεις με ιθαγενή είδη με πυκνό φύλλωμα, για την οπτική απομόνωση της μονάδας και την αποφυγή διασποράς σωματιδίων.

Να ληφθούν όλα τα αναγκαία μέτρα για την κατακράτηση της σκόνης, που περιγράφονται στη ΜΠΕ (εγκατάσταση συστήματος φίλτρων, περιμετρικές φυτεύσεις κλπ.) η οποία θα προκύπτει κατά τη διαδικασία παραγωγής σκυροδέματος και κατά τον ανεφοδιασμό των σιλό τσιμέντου και αδρανών.

4.3. Διαχείριση προϊόντων εκσκαφών

Κατά την κατασκευή της μονάδας, τυχόν περίσσεια προϊόντων εκσκαφών πρέπει να υποβληθεί σε διαχείριση σύμφωνα με τις διατάξεις της ΚΥΑ 36259/1757/Ε103 (ΦΕΚ 1312/Β'/24-8-2010) για την εναλλακτική διαχείριση των αποβλήτων από εκσκαφές, κατασκευές και κατεδαφίσεις (ΑΕΚΚ) και του Ν.4819/2019 «Ολοκληρωμένο πλαίσιο για τη διαχείριση των αποβλήτων ...» σε αδειοδοτημένο σύστημα εναλλακτικής διαχείρισης.

4.4. Διάθεση της λάσπης των υπολειμμάτων σκυροδέματος

Δεν επιτρέπεται η διάθεση της λάσπης από τον καθαρισμό των βαρελών σκυροδέματος στο έδαφος, σε παρακείμενα αγροτεμάχια, σε ρέματα ή σε οποιονδήποτε άλλον αποδέκτη. Η διαχείριση της λάσπης να πραγματοποιείται με τη χρήση των δεξαμενών καθίζησης που θα κατασκευαστούν εντός της μονάδας και έχουν αναφερθεί στη ΜΠΕ.



Εικ. 10. Το τμήμα του γηπέδου που θα εγκατασταθεί η νέα Μονάδα Παραγωγής Ετοιμού Σκυροδέματος ιδιοκτησίας «ΜΙΧ. Ι. ΣΤΑΓΑΚΗ Α.Ε.Β.Ε. που υπάγεται στη Δασική νομοθεσία από την αυτοψία της υπηρεσίας μας στις 4-7-2024

4.3. Δασικό τμήμα της έκτασης

Στο τμήμα της έκτασης, που σύμφωνα με το τοπογραφικό και το διάγραμμα κάλυψης, εμπίπτει στις διατάξεις της δασικής νομοθεσίας, δεν θα πραγματοποιηθεί καμιά επέμβαση και δεν θα χρησιμοποιηθεί για τυχόν βοηθητικές εγκαταστάσεις της νέας μονάδας Παραγωγής Ετοιμού Σκυροδέματος, χωρίς την σχετική άδεια από τη Δνση Δασών.

13. Τις απόψεις του κ. **Σταγάκη Ελευθέριου** Πρόεδρου ΔΣ της εταιρείας «ΜΙΧ Ι. ΣΤΑΓΑΚΗ Α.Ε.Β.Ε.»
14. Τις απόψεις του κ. **Ψυλλάκη Νικόλαου** Πρόεδρου Τ.Κ. Μουζουρά.
15. Την εισήγηση του Προέδρου της Επιτροπής Περιβάλλοντος & Χωροταξίας κ. **Ξυλούρη Νικόλαου**, με την οποία μεταξύ άλλων ανέφερε «**εισηγούμαι** στην Επιτροπή να γνωμοδοτήσει θετικά επί της **Μελέτης Περιβαλλοντικών Επιπτώσεων (ΜΠΕ)** του έργου: “**Νέα Μονάδα Παραγωγής Ετοιμού Σκυροδέματος ιδιοκτησίας ΜΙΧ. Ι. ΣΤΑΓΑΚΗ ΑΕΒΕ στη θέση “Ρυάκι” (εκτός οικισμού) Δ.Κ. Χωρδακίου, ΔΕ Ακρωτηρίου, Δήμου Χανίων. (ΠΕΤ έργου: 2403005628)**”, σύμφωνα με τους όρους και τις προϋποθέσεις που αναφέρονται στο με αριθμ. πρωτ. **239670/10-07-2024** έγγραφο του Τμήματος Περιβάλλοντος και Υδροοικονομίας ΠΕ Χανίων της Δ/νσης Περιβάλλοντος & Χωρικού Σχεδιασμού ΠΚ.»

16. Τις απόψεις των μελών της Επιτροπής.
Ύστερα από διαλογική συζήτηση

ΑΠΟΦΑΣΙΖΕΙ ΚΑΤΑ ΠΛΕΙΟΨΗΦΙΑ

Γνωμοδοτεί θετικά επί της Μελέτης Περιβαλλοντικών Επιπτώσεων (ΜΠΕ) του έργου: «**Νέα Μονάδα Παραγωγής Ετοίμου Σκυροδέματος ιδιοκτησίας ΜΙΧ. Ι. ΣΤΑΓΑΚΗ ΑΕΒΕ** στη θέση "Ρυάκι" (εκτός οικισμού) Δ.Κ. Χωρδακίου, ΔΕ Ακρωτηρίου, Δήμου Χανίων. (ΠΕΤ έργου: 2403005628)», με τους όρους και τις προϋποθέσεις που αναφέρονται στο με αριθμ. πρωτ. 239670/10-07-2024 έγγραφο του Τμήματος Περιβάλλοντος και Υδροοικονομίας ΠΕ Χανίων της Δ/σης Περιβάλλοντος & Χωρικού Σχεδιασμού ΠΚ, και με όσα αναφέρονται στο σκεπτικό της παρούσας απόφασης.

Στην παρούσα απόφαση:

Α. γνωμοδοτεί αρνητικά ο Περιφερειακός Σύμβουλος και Τακτικό Μέλος της Επιτροπής κ. **Μαρινάκης Αλέξανδρος**, γιατί δεν συμφωνεί με την συγκεκριμένη μελέτη.

Β. Δήλωσαν παρών οι Περιφερειακοί Σύμβουλοι και Τακτικά Μέλη της Επιτροπής κ.κ. **Βάρδα Μαρία** και **Χαιρετάκης Μιχαήλ**.

Αφού συντάχθηκε το παρόν υπογράφεται ως παρακάτω:
Ηράκλειο **16-07-2024**

**Ο Πρόεδρος της Επιτροπής
Περιβάλλοντος και Χωροταξίας**

Τα Μέλη

**Νίκος Ξυλούρης
Αντιπεριφερειάρχης Περιβάλλοντος ΠΚ**