


ΤΥΠΟΣ ΔΙΚΥΡΙΟΥ	ΜΗΚΟΣ ΔΙΑΤΗΡΙΞΗΣ ΔΝΑ ΤΕΜΑΧΙΟ	ΔΙΚΥΡΙΑ ΤΕΜΑΧΙΑ	ΣΥΝΟΛΙΚΑ ΜΕΤΡΑ ΜΗΚΟΥΣ ΔΙΚΥΡΙΩΝ	ΔΙΑΜΕΤΡΟΣ ΔΙΑΤΗΡΙΞΗΣ	ΚΛΙΣΗ ΠΡΟΣ ΤΟΝ ΟΡΙΖΟΝΤΑ	ΠΟΙΟΤΗΤΑ ΧΑΛΥΒΑ	ΕΝΕΜΑ ΜΕ ΔΟΛΟ w/c
	(m)		(m)	(mm)	(°)		
Αυτοδιατρίφμενα γαλβανισμένα αγκύρια κοίλης χαλύβδινης διατομής φέρουσας ικανότητας (οριακού φορτίου) 300kN	9.00	42	378.00	≥76	25° (προς τα κάτω)	>=B500C	0.40
	12.00	333	3996.00	≥76	25° (προς τα κάτω)	>=B500C	0.40
	15.00	147	2205.00	≥76	25° (προς τα κάτω)	>=B500C	0.40

Συνολικά μέτρα αυτοδιατρούμενων αγκυρίων, γαλβαν  
κοίλης χαλύβδινης διατομής, οριακού φορτίου 300kN:

**ΠΙΝΑΚΑΣ 1: Αγκύρια πρανούς ανάντη του 2ου αναβαθμού**

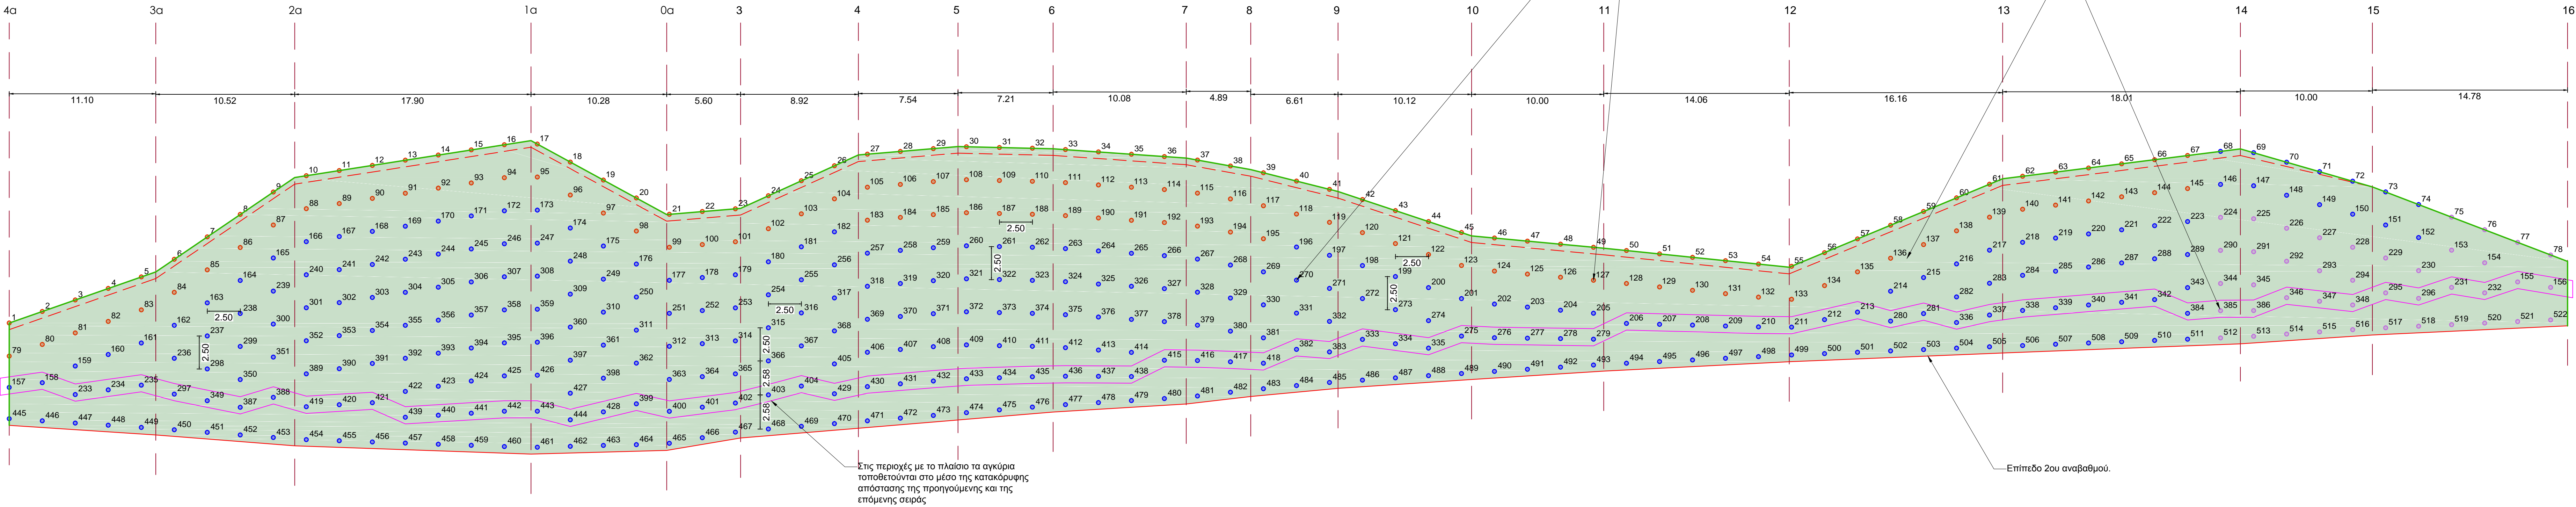


H=+295.00m

ΤΥΠΟΣ ΑΓΚΥΡΙΟΥ	ΜΗΚΟΣ ΔΙΑΤΡΗΣΗΣ ΑΝΑ ΤΕΜΑΧΙΟ	ΑΓΚΥΡΙΑ ΤΕΜΑΧΙΑ	ΣΥΝΟΛΙΚΑ ΜΕΤΡΑ ΜΗΚΟΥΣ ΑΓΚΥΡΙΩΝ	ΔΙΑΜΕΤΡΟΣ ΔΙΑΤΡΗΣΗΣ	ΚΛΙΣΗ ΠΡΟΣ ΤΟΝ ΟΡΙΖΟΝΤΑ	ΠΟΙΟΤΗΤΑ ΧΑΛΥΒΑ	ΕΝΕΜΑ ΜΕ ΛΟΓΟ w/c
	(m)		(m)	(mm)	(°)		
Αυτοδιατρούμενα γαλβανισμένα αγκύρια κοίλης χαλδώνιξης διατομής φέρουσας κανθότητας (οριακού φορτίου) 300kN	9.00	150	1350.00	≥76	25° (προς τα κάτω)	≥B500C	0.40

Συνολικά μέτρα αυτοδιατρούμενων αγκυρίων, γ  
χαλύβδινης διατομής, οριακού φορτίου 300kN:

**ΠΙΝΑΚΑΣ 2:** Αγκύρια πρανούς κατάντη του 2ου αναβαθμού

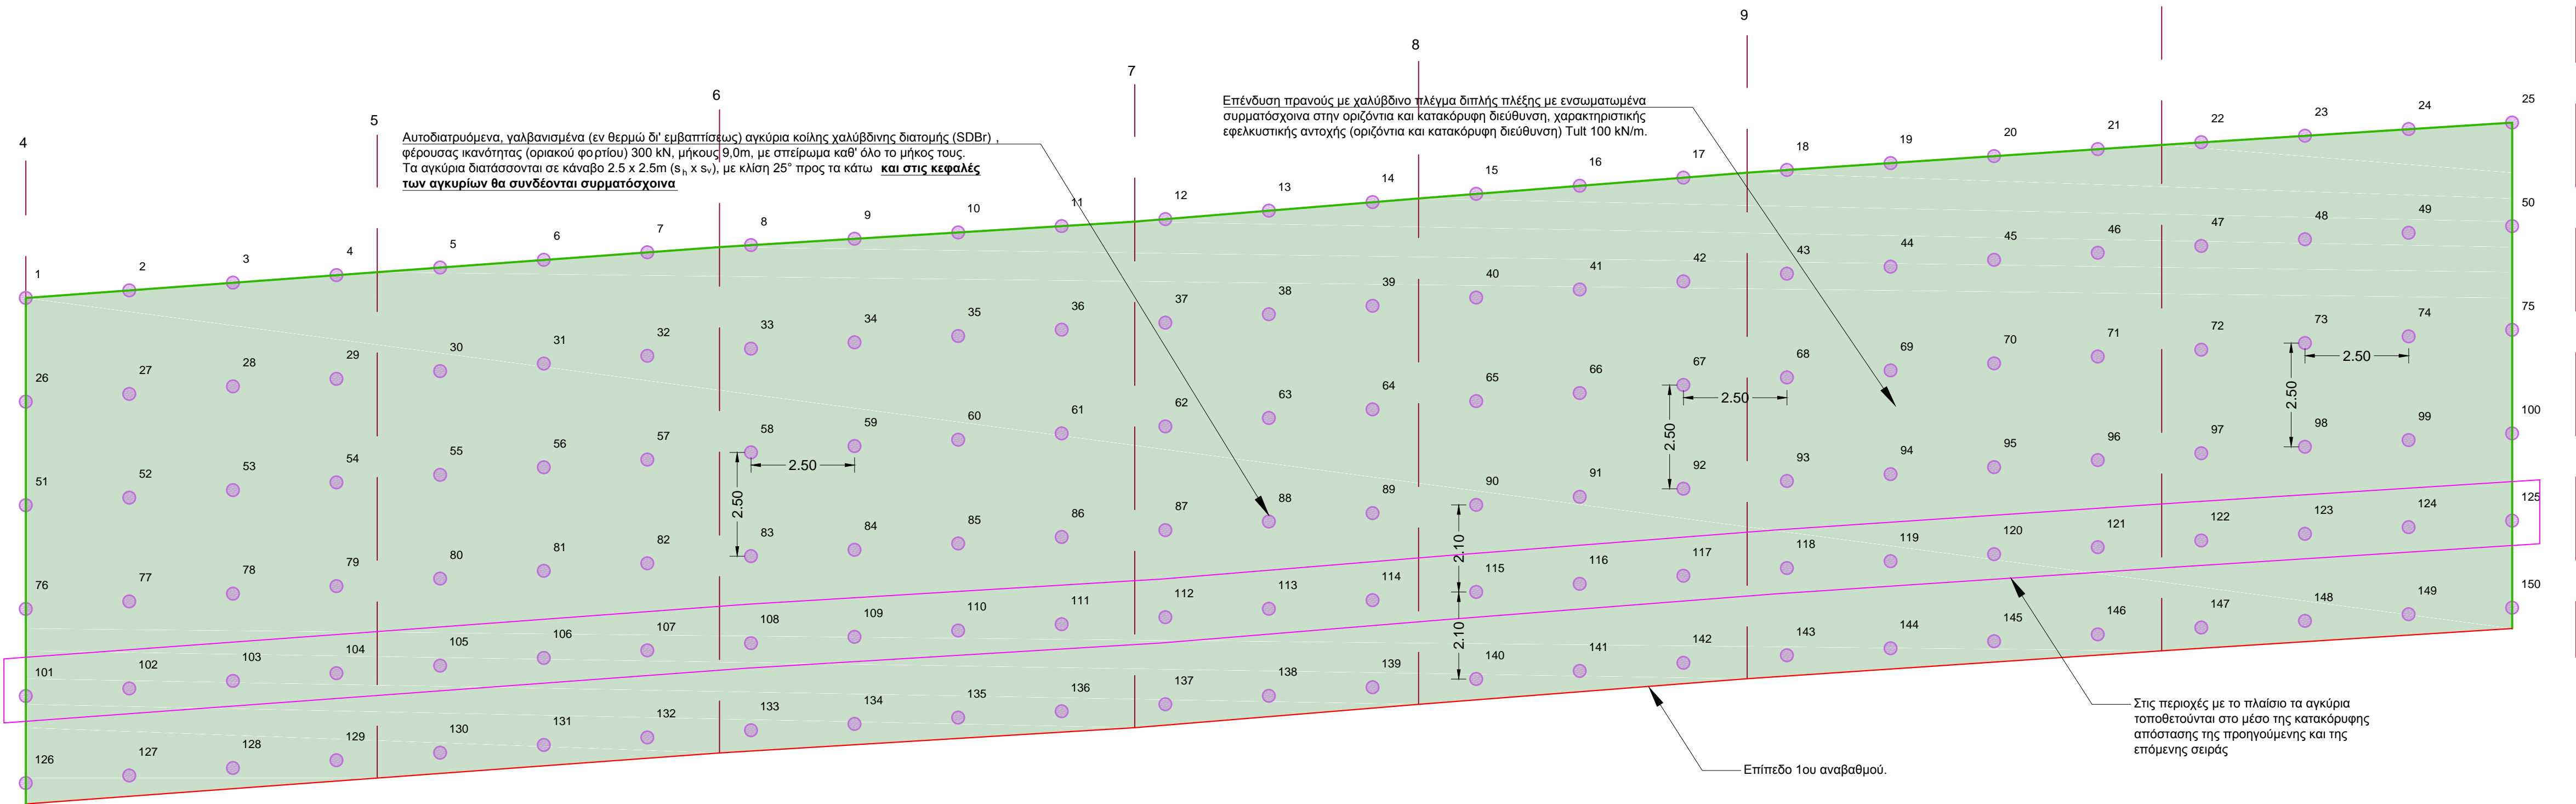

H=+290.00m


ΕΛΛΗΝΙΚΗ ΔΗΜΟΚΡΑΤΙΑ  
ΠΕΡΙΦΕΡΕΙΑ ΚΡΗΤΗΣ  
ΓΕΝΙΚΗ Δ/ΝΣΗ ΑΝΑΠΤΥΞΙΑΚΟΥ ΠΡΟΓΡΑΜΜΑΤΙΣΜΟΥ, ΠΕΡΙΒΑΛΛΟΝΤΟΣ & ΥΠΟΔΟΜΩΝ  
Δ/ΝΣΗ ΤΕΧΝΙΚΩΝ ΕΡΓΩΝ Π.Ε. ΧΑΝΙΩΝ  
ΤΜΗΜΑ ΣΥΓΚΟΙΝΩΝΙΑΚΩΝ ΕΡΓΩΝ

ΜΕΛΕΤΗ:

ΕΠΕΙΓΟΥΣΑ ΑΠΟΚΑΤΑΣΤΑΣΗ ΖΗΜΙΩΝ ΕΠΑΡΧΙΑΚΟΥ ΟΔΙΚΟΥ ΔΙΚΤΥΟΥ Π.Ε. ΧΑΝΙΩΝ  
ΑΠΟ ΤΙΣ ΦΥΣΙΚΕΣ ΚΑΤΑΣΤΡΟΦΕΣ ΦΕΒΡΟΥΑΡΙΟΥ 2019

ΓΕΩΤΕΧΝΙΚΗ ΜΕΛΕΤΗ ΜΕΤΡΩΝ ΑΝΤΙΜΕΤΩΠΙΣΗΣ ΚΑΤΟΛΙΣΘΗΤΙΚΩΝ ΦΑΙΝΟΜΕΝΩΝ  
ΕΠΙ ΤΗΣ Ε.Ο. ΚΑΣΤΕΛΙ-ΚΕΦΑΛΙ (Ε.Ο. 01), ΘΕΣΣ 62, Π.Ε. ΧΑΝΙΩΝ (ΥΠΟΕΡΓΟ 1)

ΑΡΙΘΜΟΣ ΣΧΕΔΙΟΥ:	<div style="text-align: center;"> <h1>ΑΝΑΠΤΥΓΜΑ ΟΥΣΗΣ</h1> </div>
ΕΚΔΟΣΗ:	
ΚΛΙΜΑΚΗΣ:	

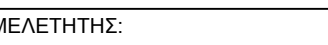ΑΝΑΔΟΧΟΣ:		
ΓΕΩ.ΠΕΡ. ΣΥΜΒΟΥΛΟΙ ΜΗΧΑΝΙΚΟΙ Α.Ε.		
ΜΕΛΕΤΗΤΗΣ:	ΥΠΟΓΡΑΦΕΣ	ΗΜΕΡΟΜΗΝΙΑ:
	<p>ΣΕΒΑΣΤΑΚΗ ΔΗΜΗΤΡΑ</p> <p>Πολιτικός Μηχανικός</p>	<p>ΧΑΡΑΛΑΜΠΟΣ ΓΚΟΥΒΑΣ</p> <p>Γεωλόγος</p>
<p>Κορώ 14, ΤΚ 71201, Ηράκλειο Κρήτης</p> <p>Τηλέφωνο: 2810 341890</p>		
Ιούλιος 2023		

ΓΙΑ ΤΗΝ ΥΠΗΡΕΣΙΑ:		ΟΝΟΜΑΤΕΠΩΝΥΜΟ	ΗΜΕΡΟΜΗΝΙΑ	ΥΠΟΓΡΑΦΗ
ΕΛΛΗΝΙΚΗ ΔΗΜΟΚΡΑΤΙΑ ΠΕΡΙΦΕΡΕΙΑ ΚΡΗΤΗΣ ΓΕΝΙΚΗ ΔΙΕΥΘ. ΑΝΑΠΤΥΞΙΑΚΟΥ ΠΡΟΓΡ/ΣΜΟΥ ΔΙΕΥΘ. ΤΕΧΝΙΚΩΝ ΕΡΓΩΝ Π.Ε. ΧΑΝΙΩΝ ΤΜΗΜΑ ΣΥΓΚΟΙΝΩΜΑΤΩΝ ΕΡΓΩΝ	ΕΛΕΓΧΘΗΚΕ			
	ΔΕΙΧΘΗΚΑΝ ΔΕΙΓΜΑΤΑ			

ΑΠΟΦΑΣΗ ΕΓΚΡΙΣΗΣ