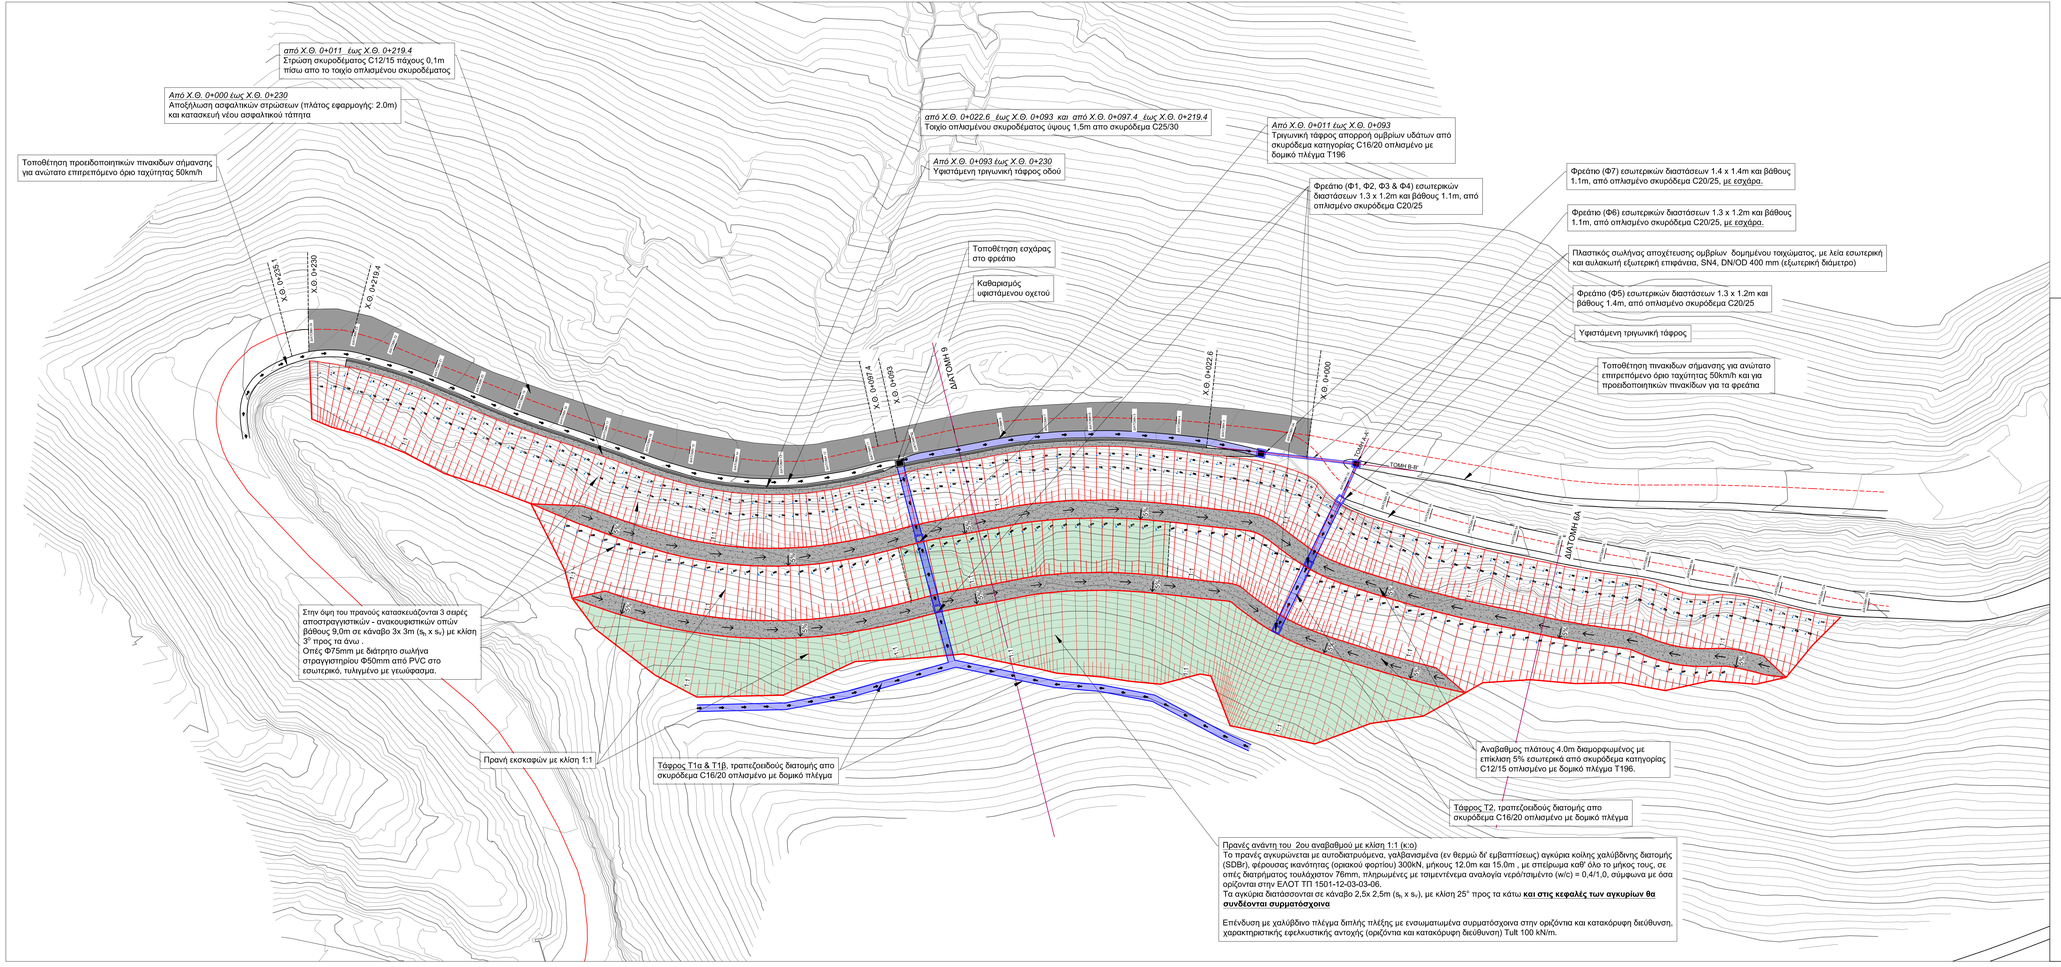

ΕΛΛΗΝΙΚΗ ΔΗΜΟΚΡΑΤΙΑ
ΠΕΡΙΦΕΡΕΙΑ ΚΡΗΤΗΣ
ΓΕΝΙΚΗ Δ/ΝΣΗ ΑΝΑΠΤΥΞΙΑΚΟΥ ΠΡΟΓΡΑΜΜΑΤΙΣΜΟΥ, ΠΕΡΙΒΑΛΛΟΝΤΟΣ & ΥΠΟΔΟΜΩΝ
Δ/ΝΣΗ ΤΕΧΝΙΚΩΝ ΕΡΓΩΝ Π.Ε. ΧΑΝΙΩΝ
ΤΜΗΜΑ ΣΥΓΚΟΙΝΩΝΙΑΚΩΝ ΕΡΓΩΝ

ΜΕΛΕΤΗ:

ΕΠΕΙΓΟΥΣΑ ΑΠΟΚΑΤΑΣΤΑΣΗ ΖΗΜΙΩΝ ΕΠΑΡΧΙΑΚΟΥ ΟΔΙΚΟΥ ΔΙΚΤΥΟΥ Π.Ε. ΧΑΝΙΩΝ ΑΠΟ ΤΙΣ ΦΥΣΙΚΕΣ ΚΑΤΑΣΤΡΟΦΕΣ ΦΕΒΡΟΥΑΡΙΟΥ 2019

ΓΕΩΤΕΧΝΙΚΗ ΜΕΛΕΤΗ ΜΕΤΡΩΝ ΑΝΤΙΜΕΤΟΠΙΣΗΣ ΚΑΤΟΛΙΣΘΗΤΙΚΩΝ ΦΑΙΝΟΜΕΝΩΝ ΕΠΙ ΤΗΣ Ε.Ο. ΚΑΣΤΕΛΙ-ΚΕΦΑΛΙ (Ε.Ο. 01), ΘΕΣΗ 62, Π.Ε. ΧΑΝΙΩΝ (ΥΠΟΕΡΓΟ 1)

ΑΡΙΘΜΟΣ ΣΧΕΔΙΟΥ:	ΘΕΜΑ ΣΧΕΔΙΟΥ:
01	ΟΡΙΖΟΝΤΙΟΓΡΑΦΙΑ
ΕΚΔΟΣΗ: A	
ΚΛΙΜΑΚΕΣ: 1:500	

ΑΝΑΔΟΧΟΣ:

ΓΕΩ.ΠΕΡ. ΣΥΜΒΟΥΛΟΙ ΜΗΧΑΝΙΚΟΙ Α.Ε.

ΜΕΛΕΤΗΤΗΣ:	ΥΠΟΓΡΑΦΕΣ:		ΗΜΕΡΟΜΗΝΙΑ:
ΓΕΩ.ΠΕΡ. ΣΥΜΒΟΥΛΟΙ ΜΗΧΑΝΙΚΟΙ Α.Ε. Κορώη 14, ΤΚ 71201, Ηράκλειο Κρήτης Τηλέφωνο: 2810 341890	ΣΕΒΑΣΤΑΚΗ ΔΗΜΗΤΡΑ Πολιτικός Μηχανικός	ΧΑΡΑΛΑΜΠΟΣ ΓΚΟΥΒΑΣ Γεωλόγος	Ιούνιος 2023

ΓΙΑ ΤΗΝ ΥΠΗΡΕΣΙΑ:		ΟΝΟΜΑΤΕΠΩΝΥΜΟ	ΗΜΕΡΟΜΗΝΙΑ	ΥΠΟΓΡΑΦΗ
ΕΛΛΗΝΙΚΗ ΔΗΜΟΚΡΑΤΙΑ ΠΕΡΙΦΕΡΕΙΑ ΚΡΗΤΗΣ ΓΕΝΙΚΗ Δ/ΝΣΗ ΑΝΑΠΤΥΞΙΑΚΟΥ ΠΡΟΓΡΑΜΜΑΤΙΣΜΟΥ, ΠΕΡΙΒΑΛΛΟΝΤΟΣ & ΥΠΟΔΟΜΩΝ Δ/ΝΣΗ ΤΕΧΝΙΚΩΝ ΕΡΓΩΝ Π.Ε. ΧΑΝΙΩΝ ΤΜΗΜΑ ΣΥΓΚΟΙΝΩΝΙΑΚΩΝ ΕΡΓΩΝ	ΕΛΕΓΞΟΗΣΕ				
	ΘΕΩΡΗΘΗΚΕ & ΕΓΚΡΙΘΗΚΕ				

ΑΠΟΦΑΣΗ ΕΓΚΡΙΣΗΣ: